




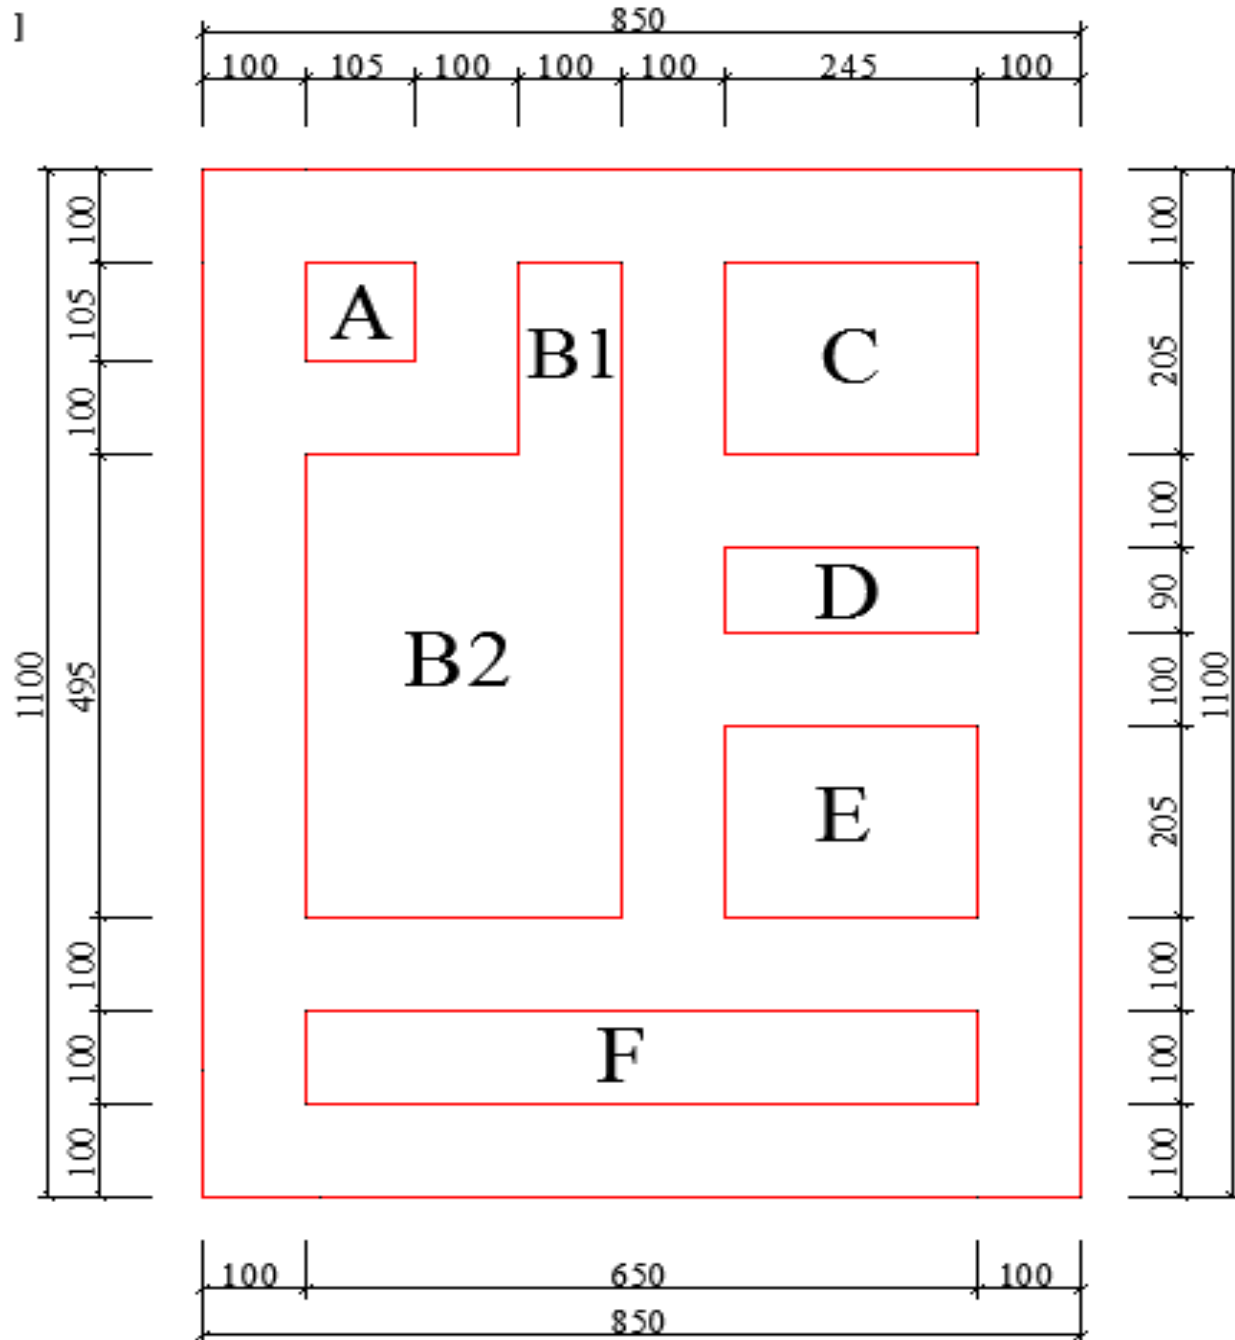

KAZI PLANI

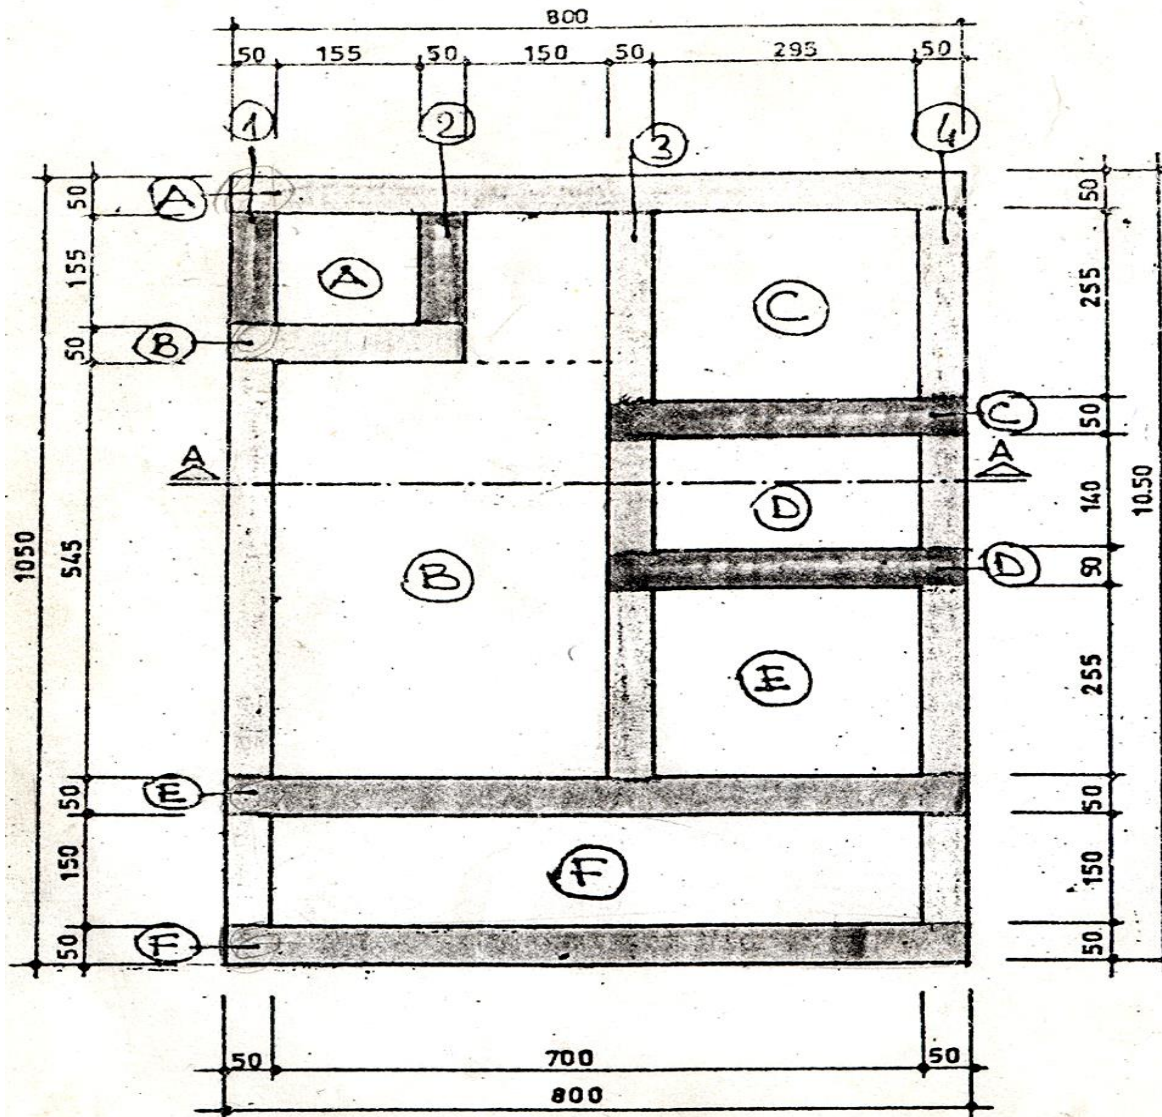


TEMEL PLANI Ö:1/100

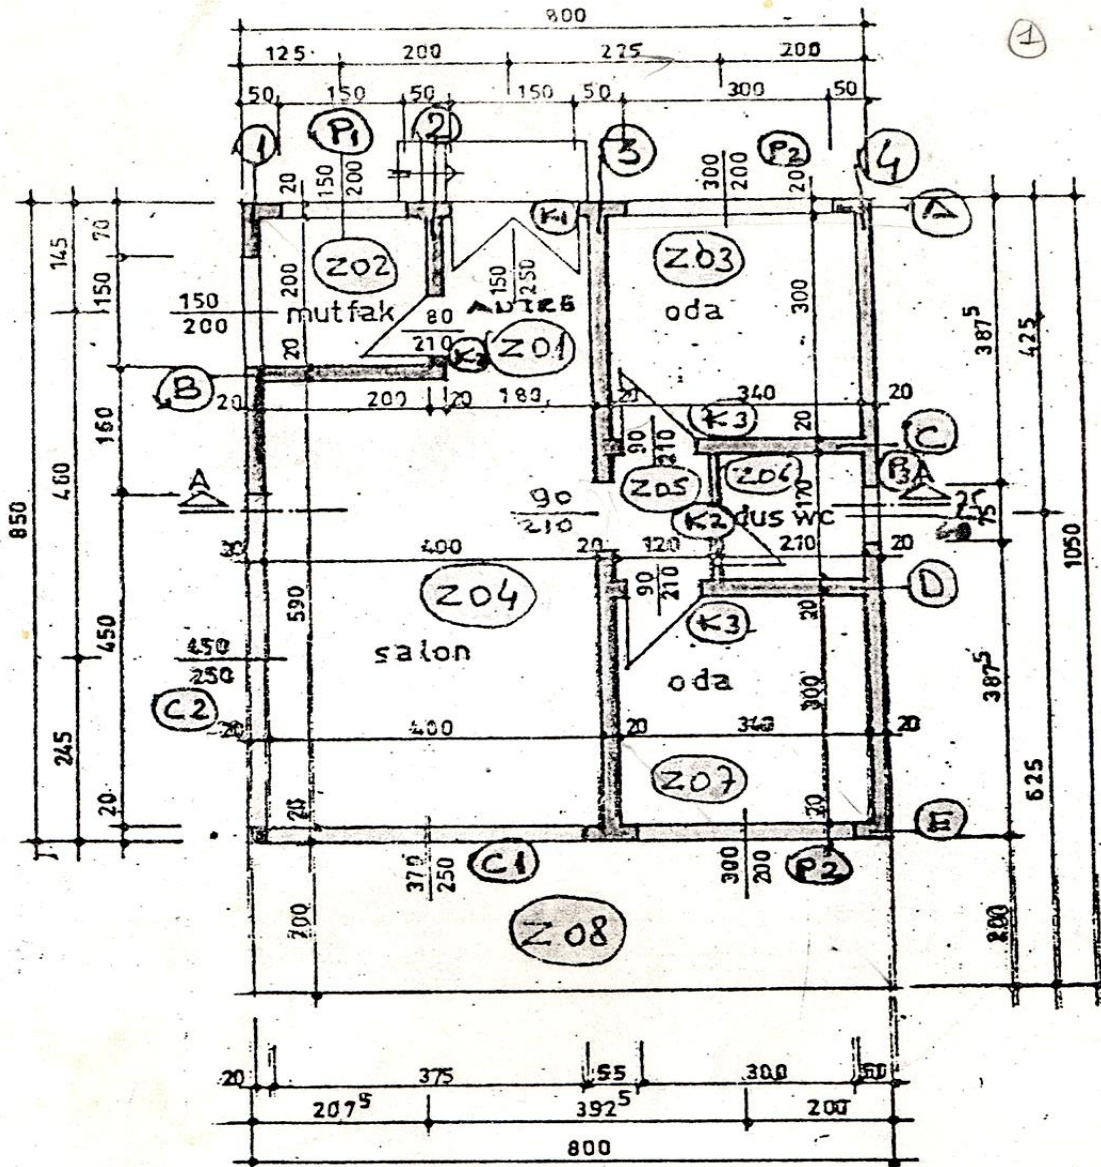


PLAN 0: 1/100

NOT: ARAZİNİN ENGEBE DURUMU
GÖZ ÖNÜNDE TUTULARAK BİNA DIŞ ALANINI
KAPSAYAN ORTALAMA 30 CM YÜKSEKLİKTE
SERBEST KAZI YAPILMASI KABUL EDİLDİ
ZEMİN KLASİ: % 60 YUMUŞAK, % 40 KÜSKÜLÜK


Özer iştir (Sanayiye)

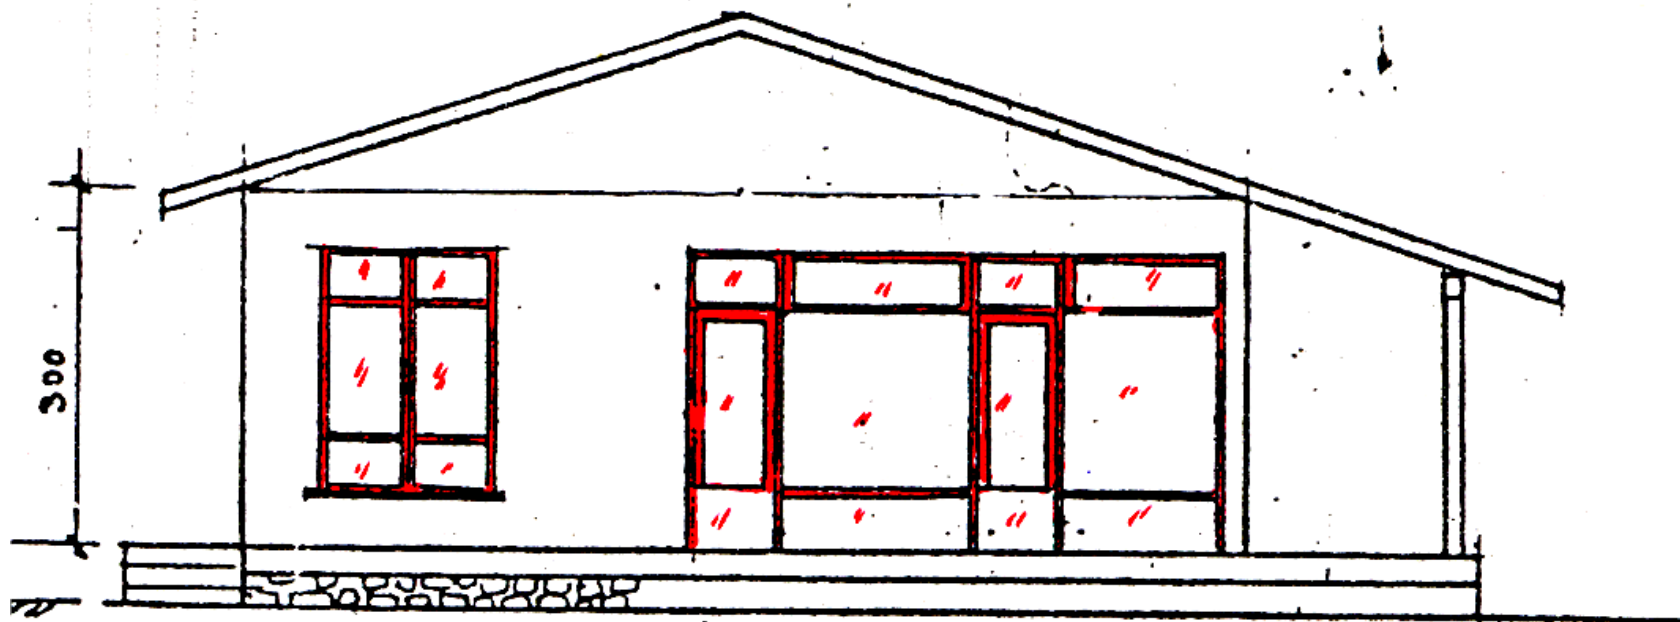


SOL YAN CEPHE 1/100.

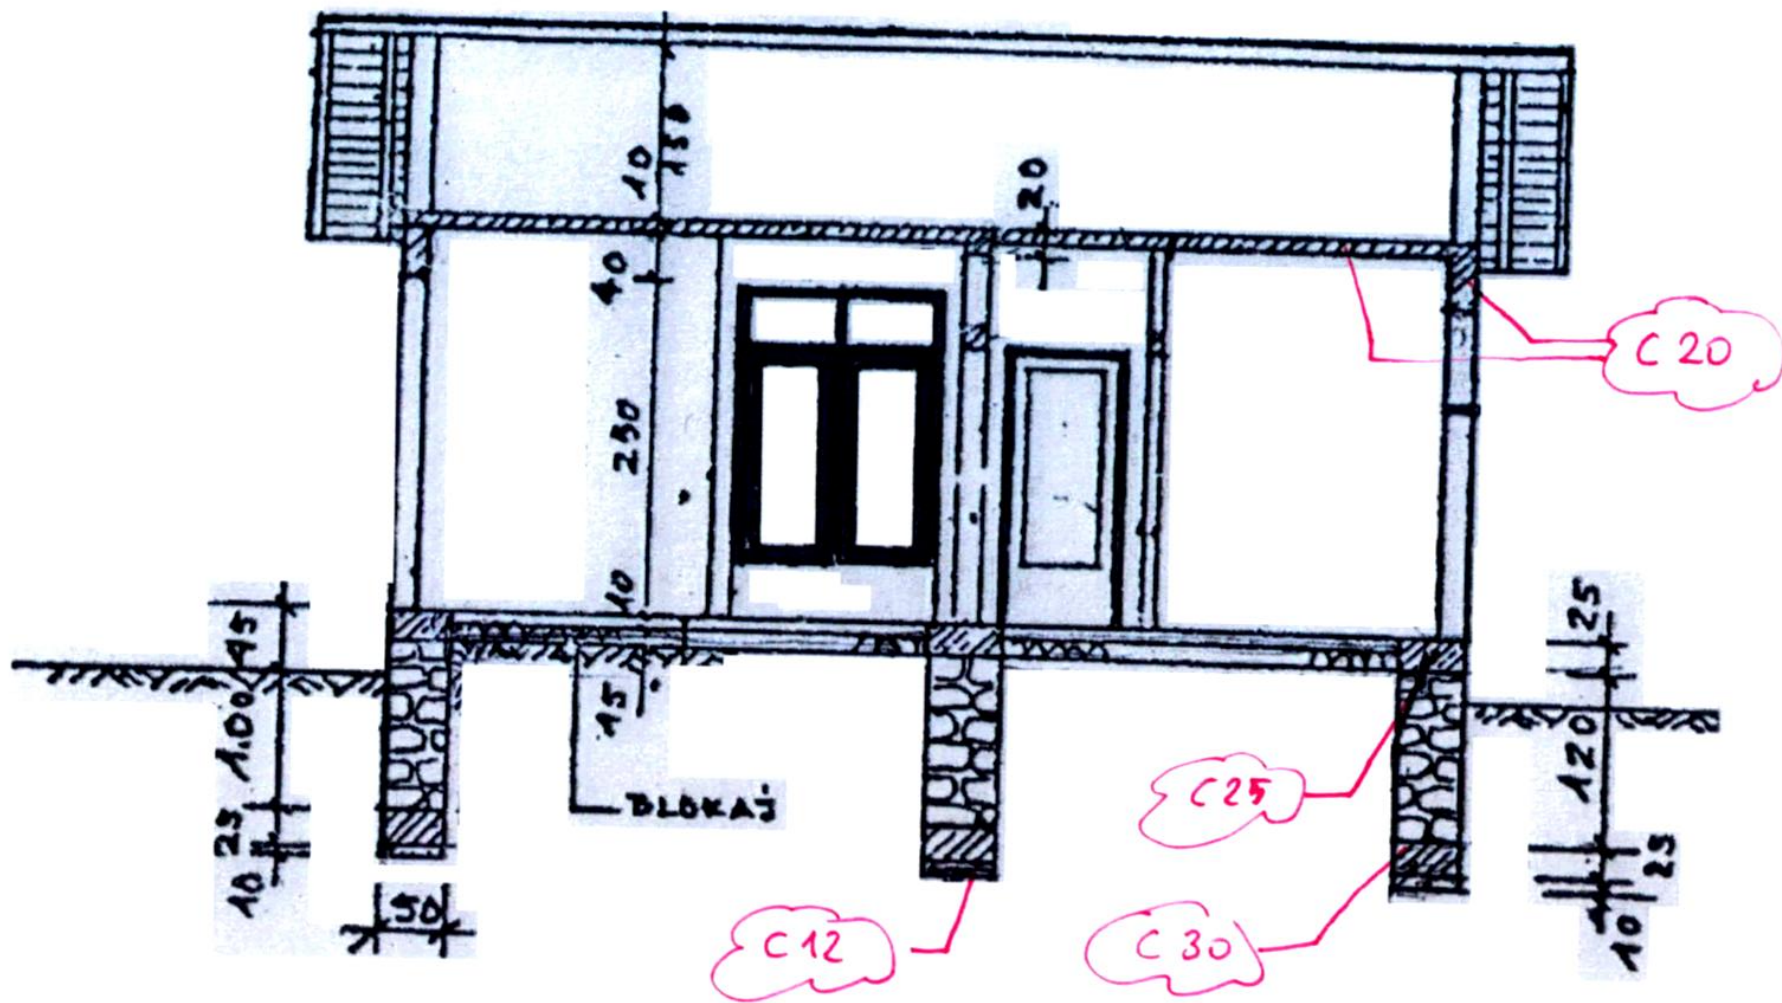


Dış Sıva Yapılması

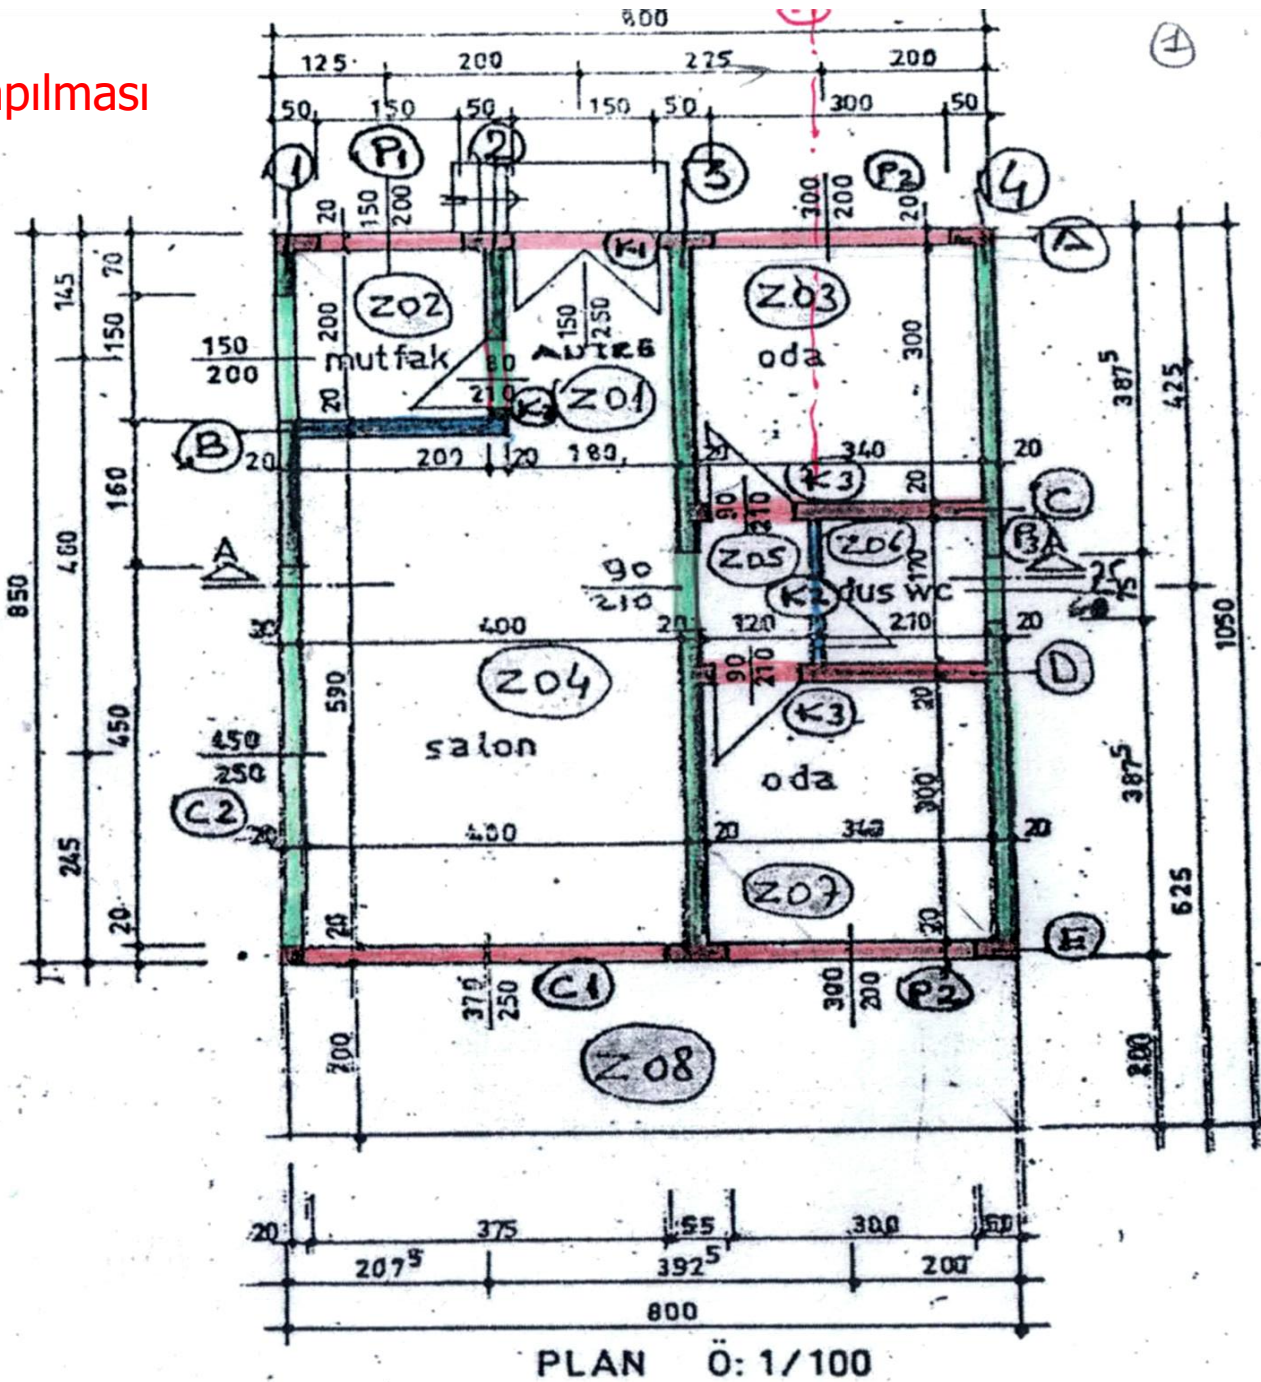


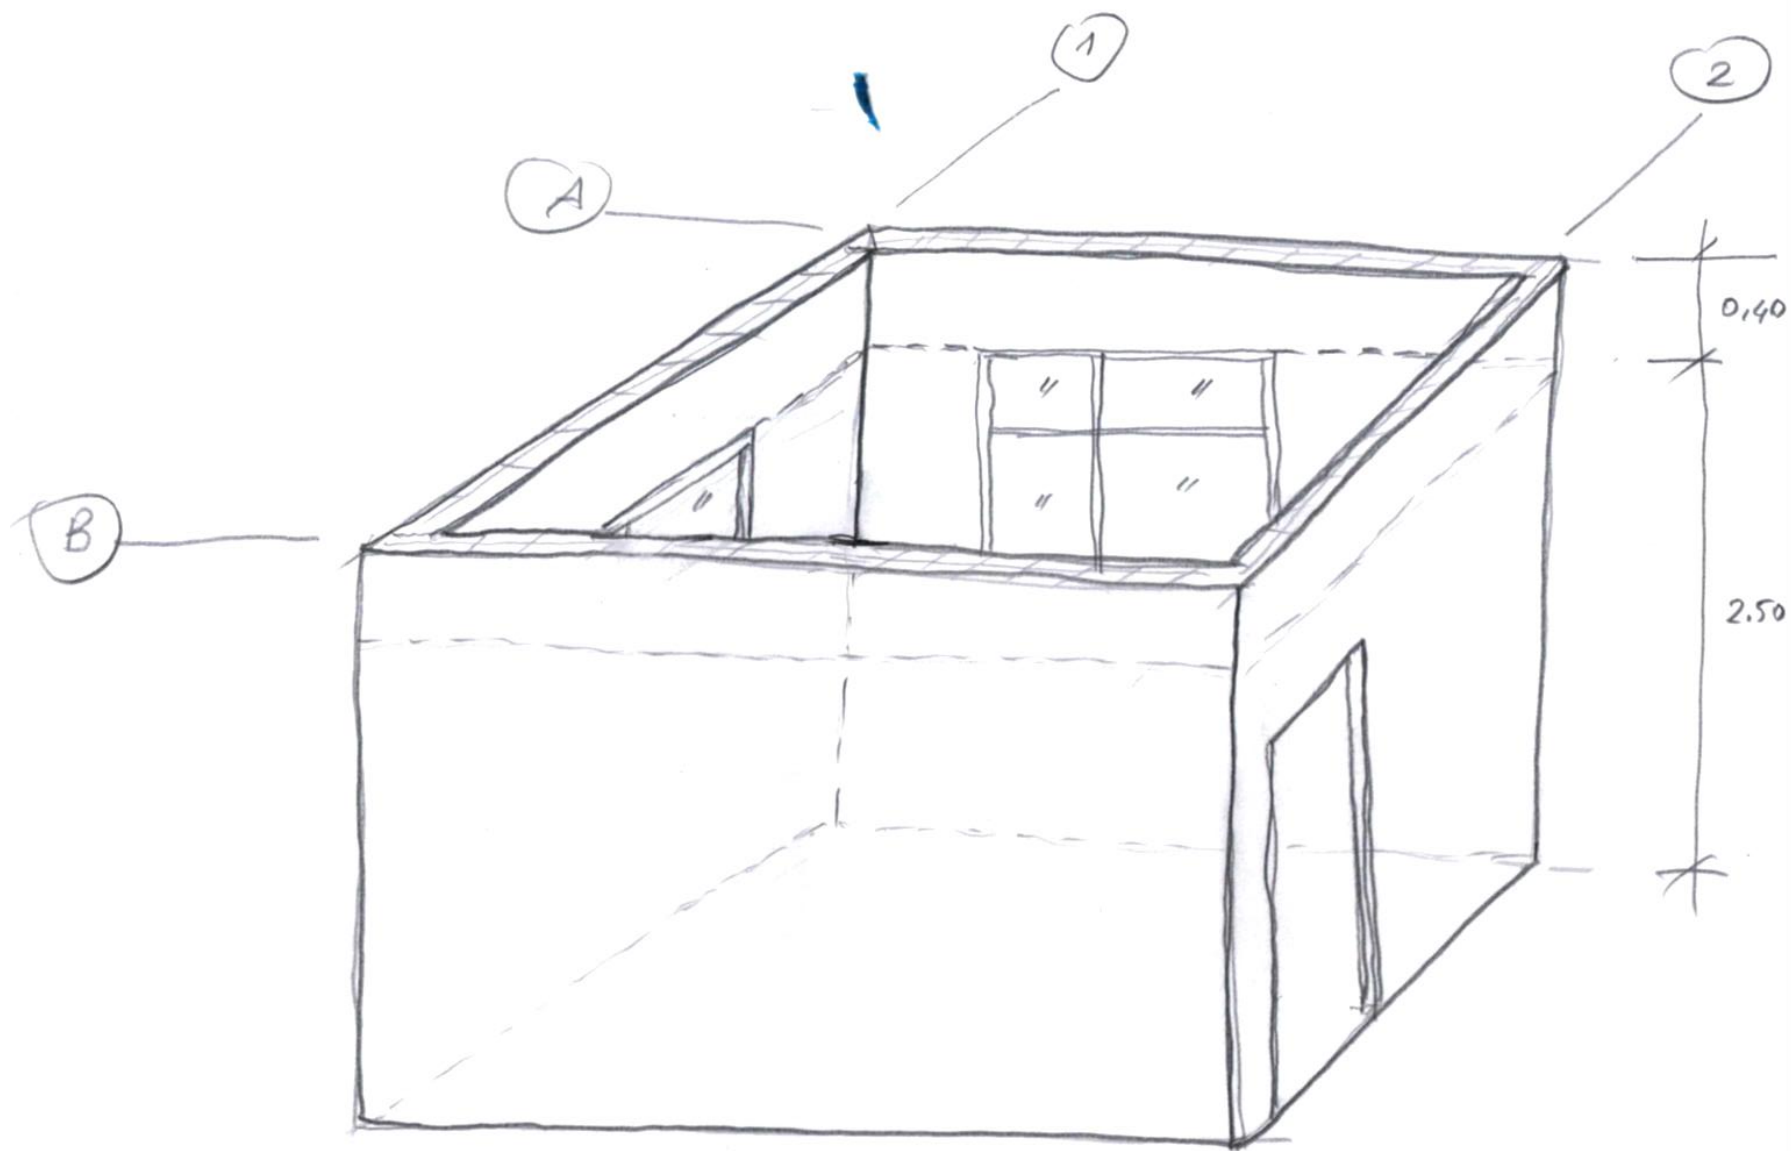

ТУГЛА ДУВАР
А-ДЕТАЛ

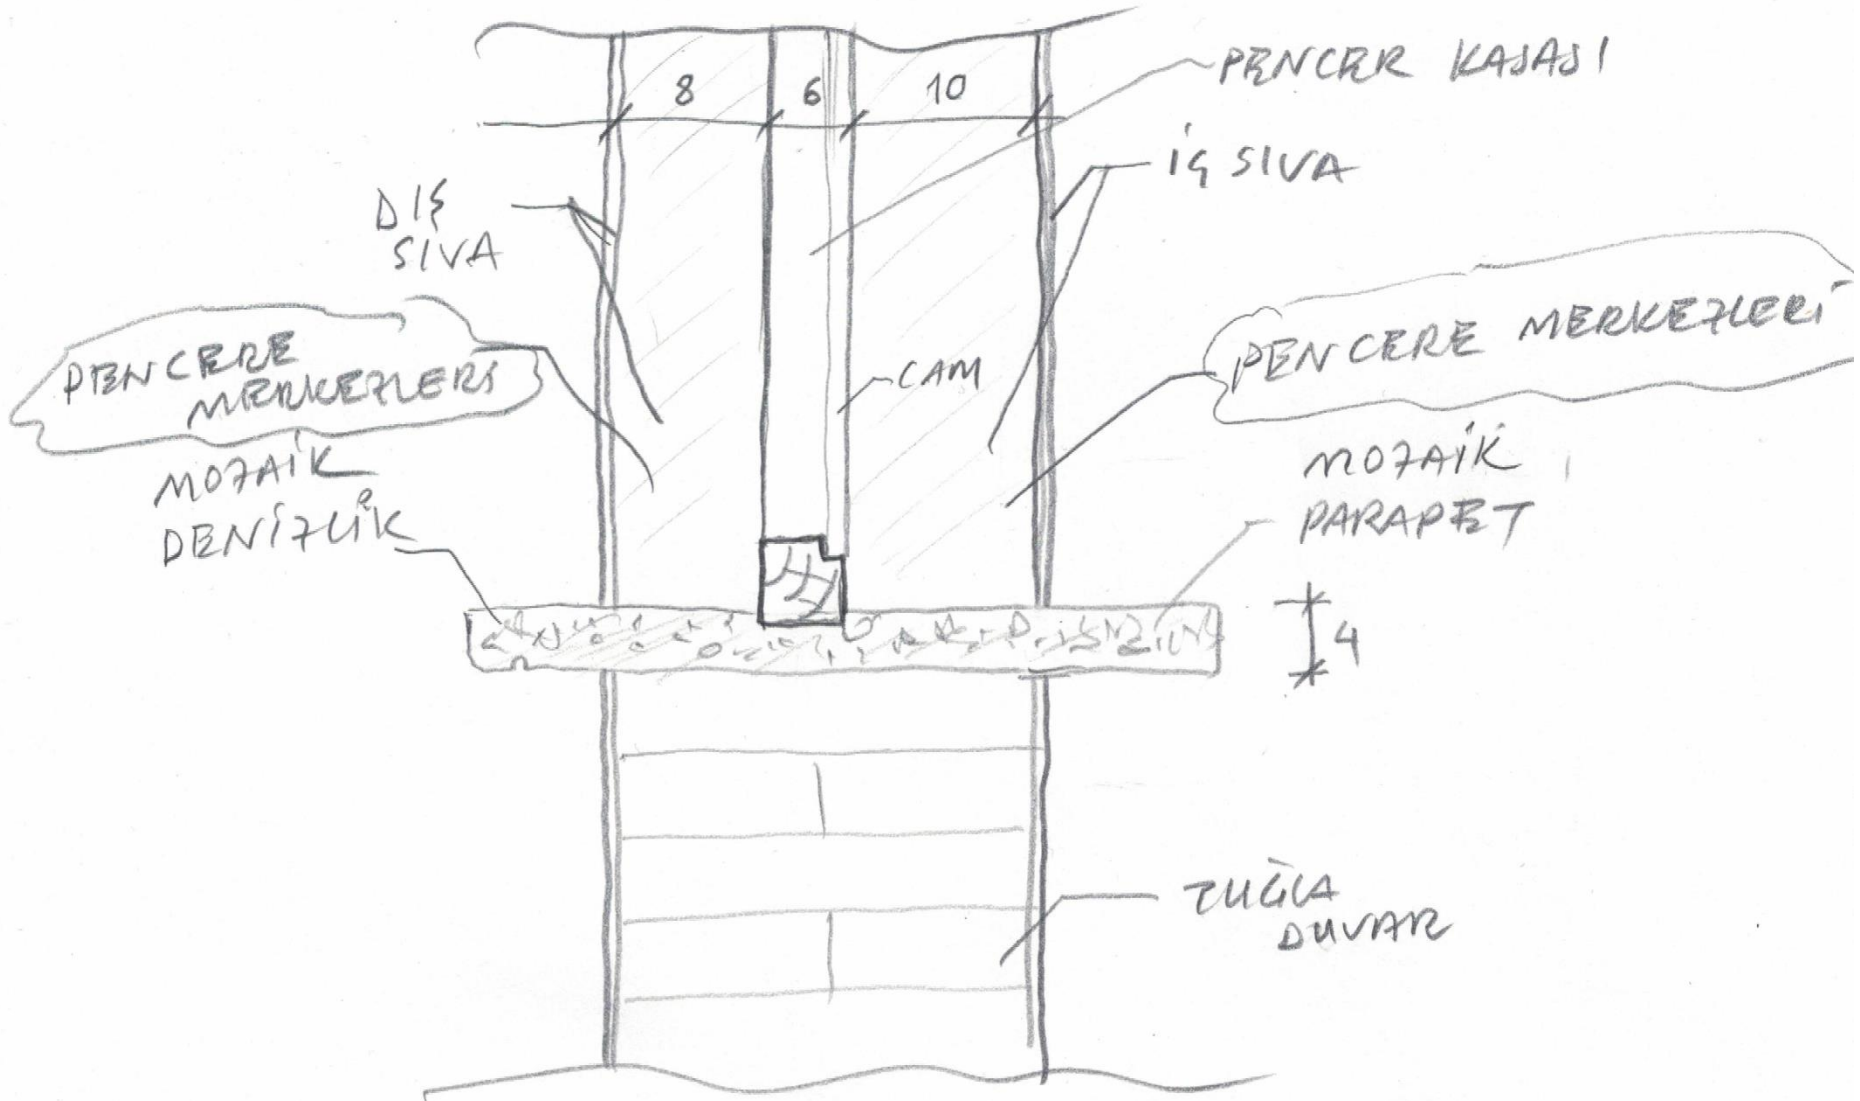


PENCER KESİTİ

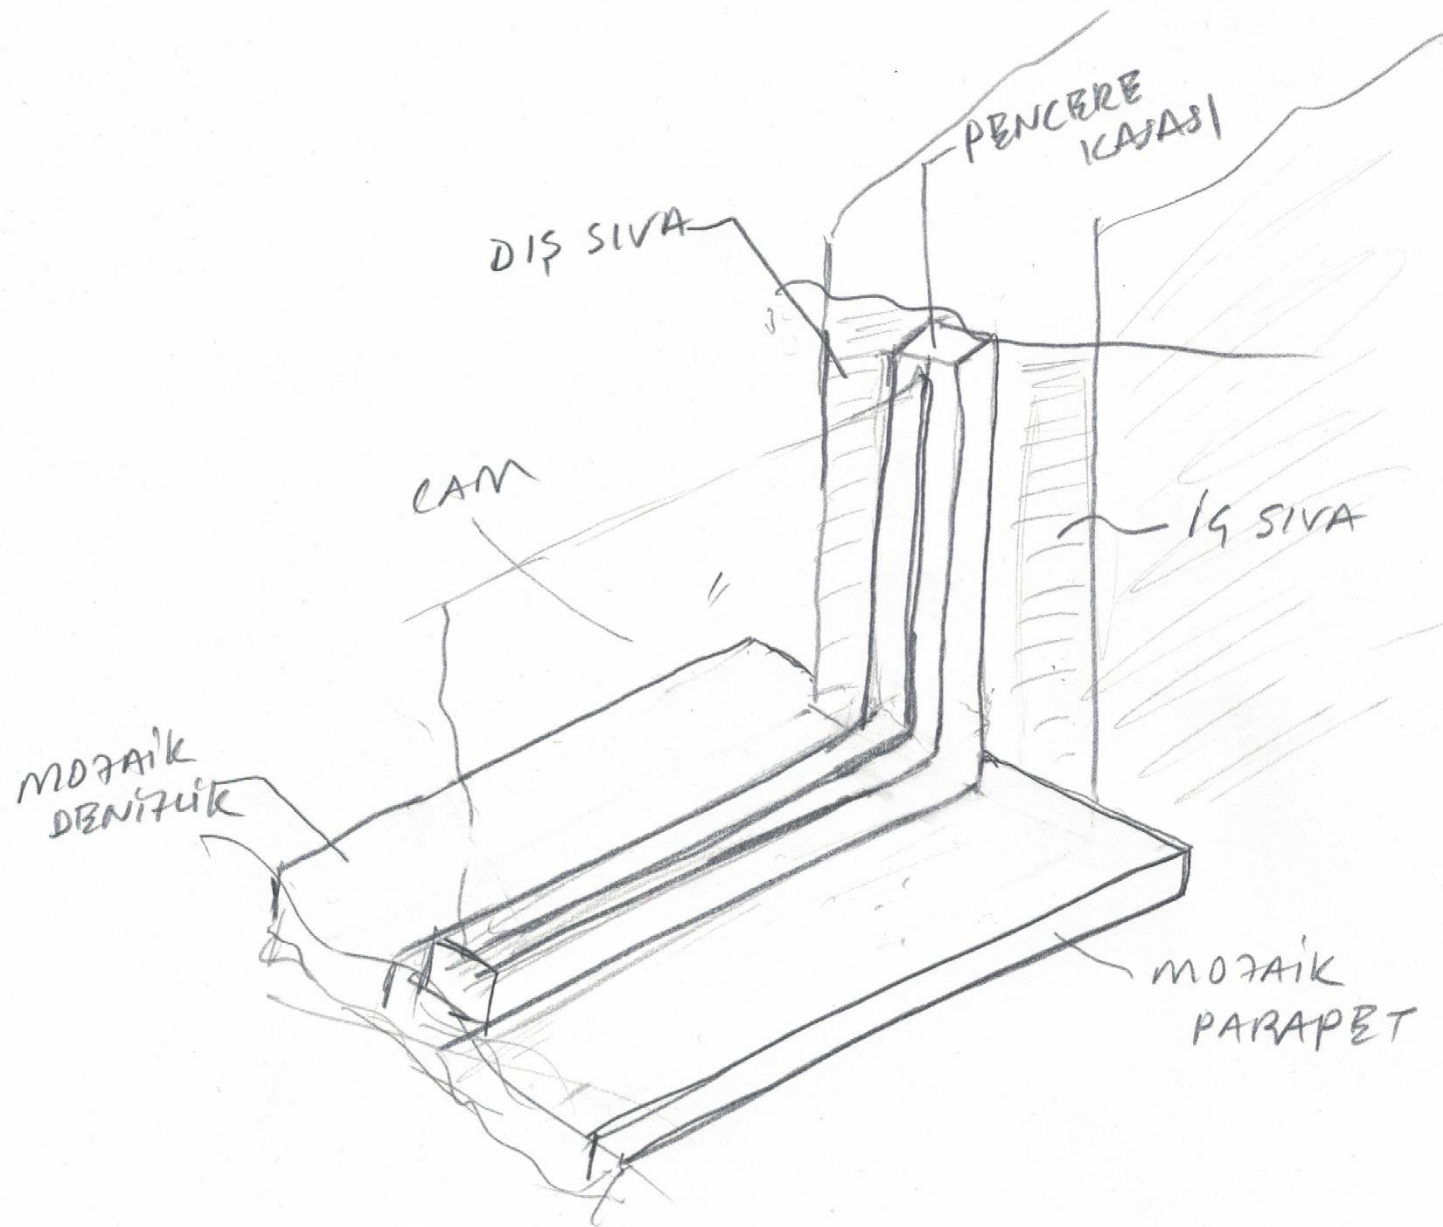

PENCERRE DETAYI


Sıra No	İŞİN CİNSİ	Adet	ÖLÇÜLER			MİKTAR		
			Boy	En	Yük.	Tutar	Düşülecek	Toplam
19	SERPME (DIŞ) SIVA YAP.							
	A-E Aksı (1-4 Aksı arası)	2	8,00	-	3,45	55,20		
	1-4 Aksı (A-E Aksı arası)	2	8,50	-	3,45	58,65		
	Kalkan duvar	2	(8,50*1,50)/2			12,75		
	Pencere merkezleri							
	P1 Penceresi yanlar	2*2	2,00	0,08	-	0,64		
	P1 Penceresi üst	2*1	1,50	0,08	-	0,24		
	P2 Penceresi yanlar	2*2	2,00	0,08	-	0,64		
	P2 Penceresi üst	2*1	3,00	0,08	-	0,48		
	P3 Penceresi yanlar	2	0,60	0,08	-	0,10		
	P3 Penceresi üst	1	0,75	0,08	-	0,06		
	Minha P1	2	1,50	-	2,00		6,00	
	Minha P2	2	3,00	-	2,00		12,00	
	Minha P3	1	0,75	-	0,60		0,45	
	Minha C1	1	3,75	-	2,50		9,38	
	Minha C2	1	4,50	-	2,50		11,250	
	Minha K1	1	1,50	-	2,50		3,75	85,93m ²

İç Sıva Yapılması

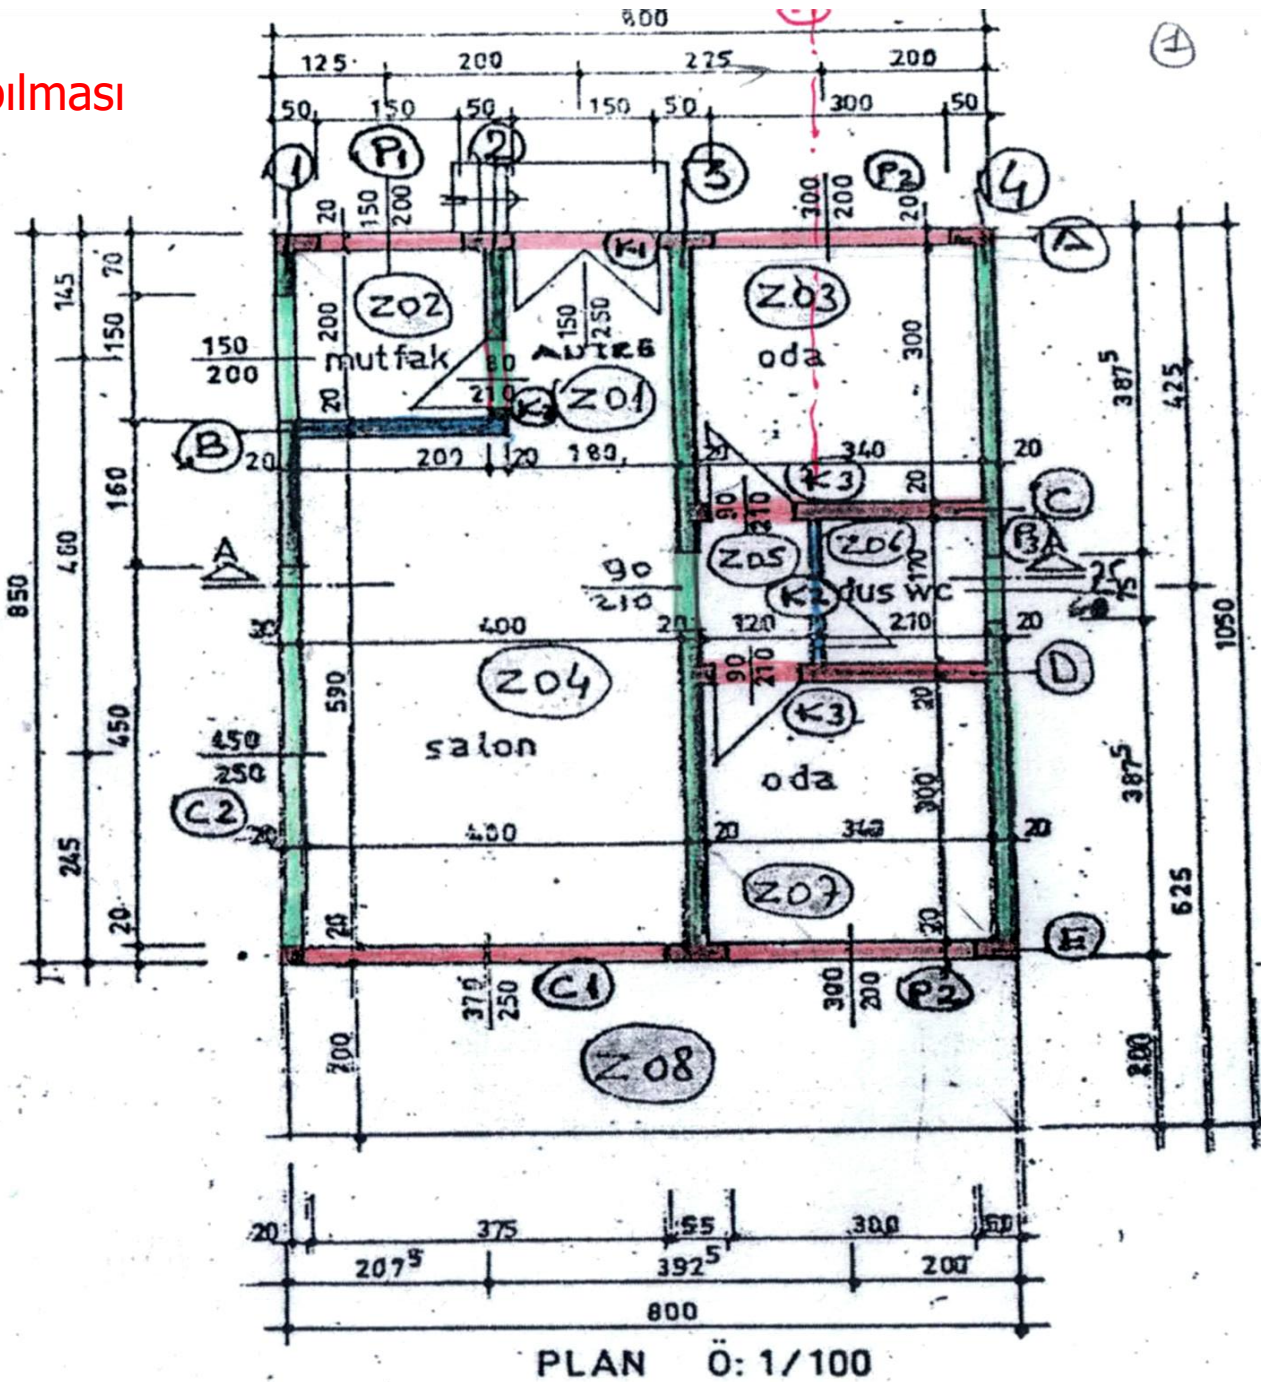

Sıra No	İŞİN CİNSİ	Adet	ÖLÇÜLER			MİKTAR		
			Boy	En	Yük.	Tutar	Düşülecek	Toplam
20	İÇ SIVA YAP.							
	Pencere merkezleri							
	P1 Penceresi yanlar	2*2	2,00	0,10	-	0,80		
	P1 Penceresi üst	2*1	1,50	0,10	-	0,30		
	P2 Penceresi yanlar	2*2	2,00	0,10	-	0,80		
	P2 Penceresi üst	2*1	3,00	0,10	-	0,60		
	P3 Penceresi yanlar	2	0,60	0,10	-	0,12		
	P3 Penceresi üst	1	0,75	0,10	-	0,08		
	Minha P1	2	1,50	-	2,00		6,00	
	Minha P2	2	3,00	-	2,00		12,00	
	Minha P3	1	0,75	-	0,60		0,45	
	Minha C1	1	3,75	-	2,50		9,38	
	Minha C2	1	4,50	-	2,50		11,250	
	Minha K1	1	1,50	-	2,50		3,75	


Tavan Sıvası Yapılması

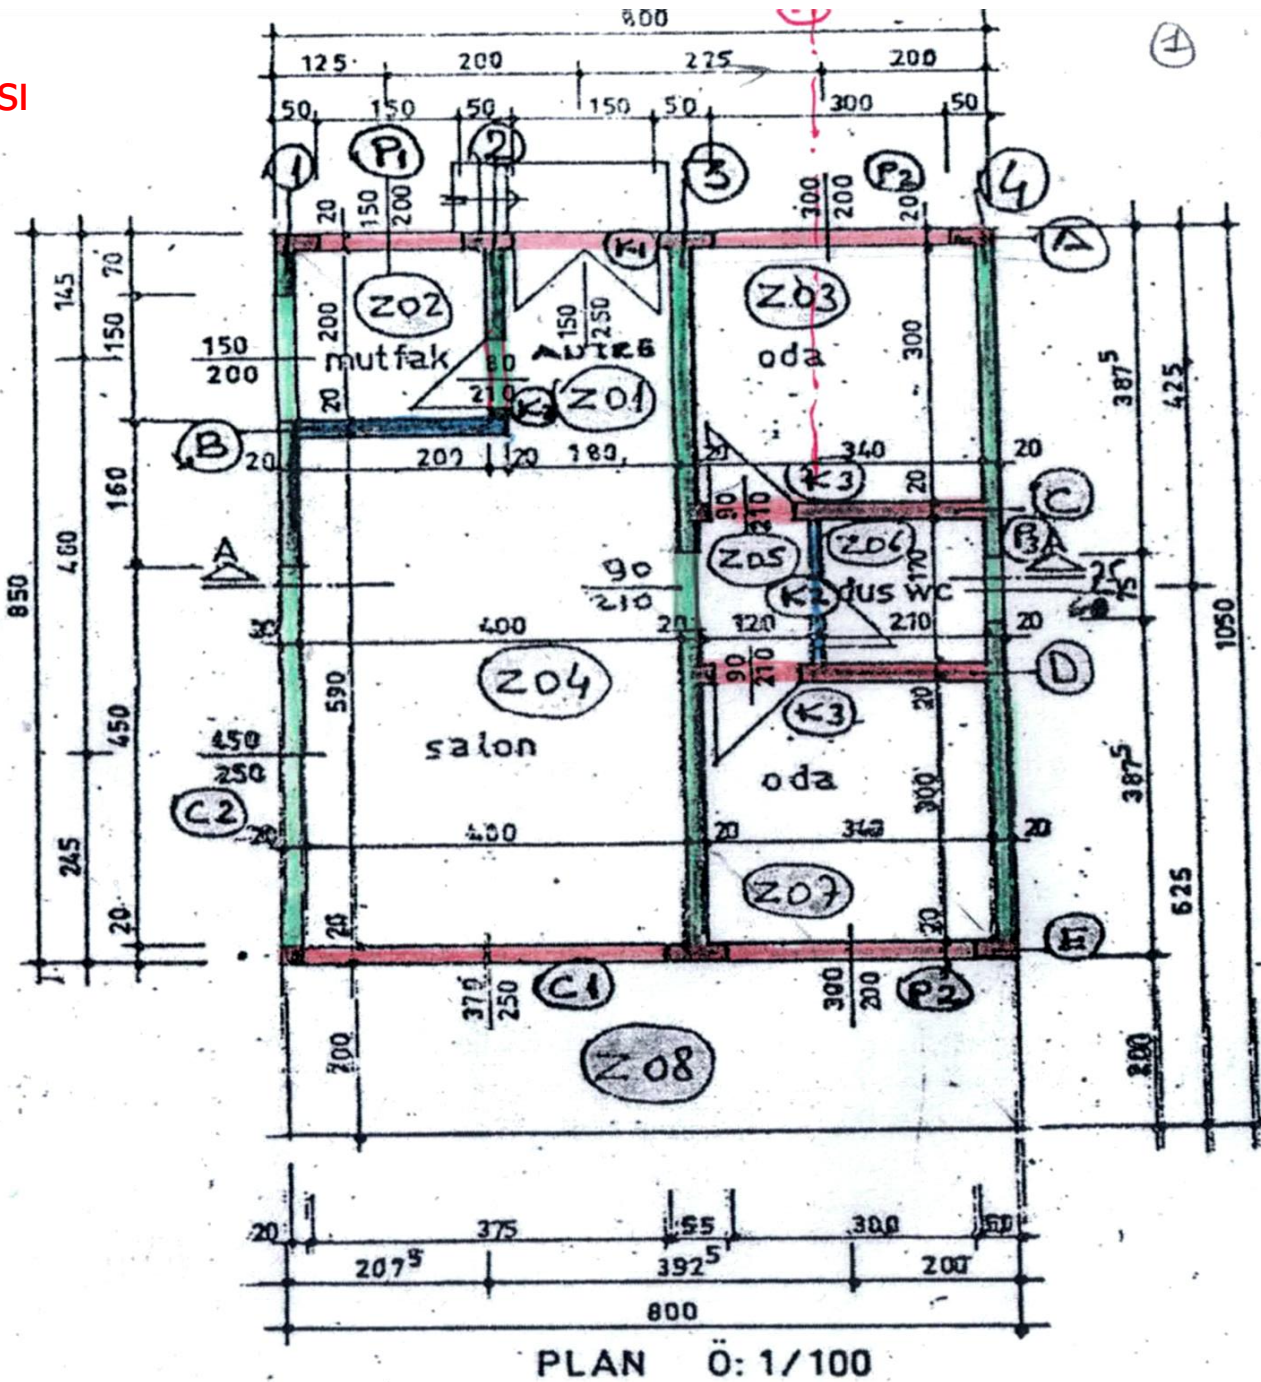


[illegible]

KAPI-PENCERE KASA VE KANATLARI HESABI

22.001 – İç kapılara ait masif kasa ve pervaz yapılması

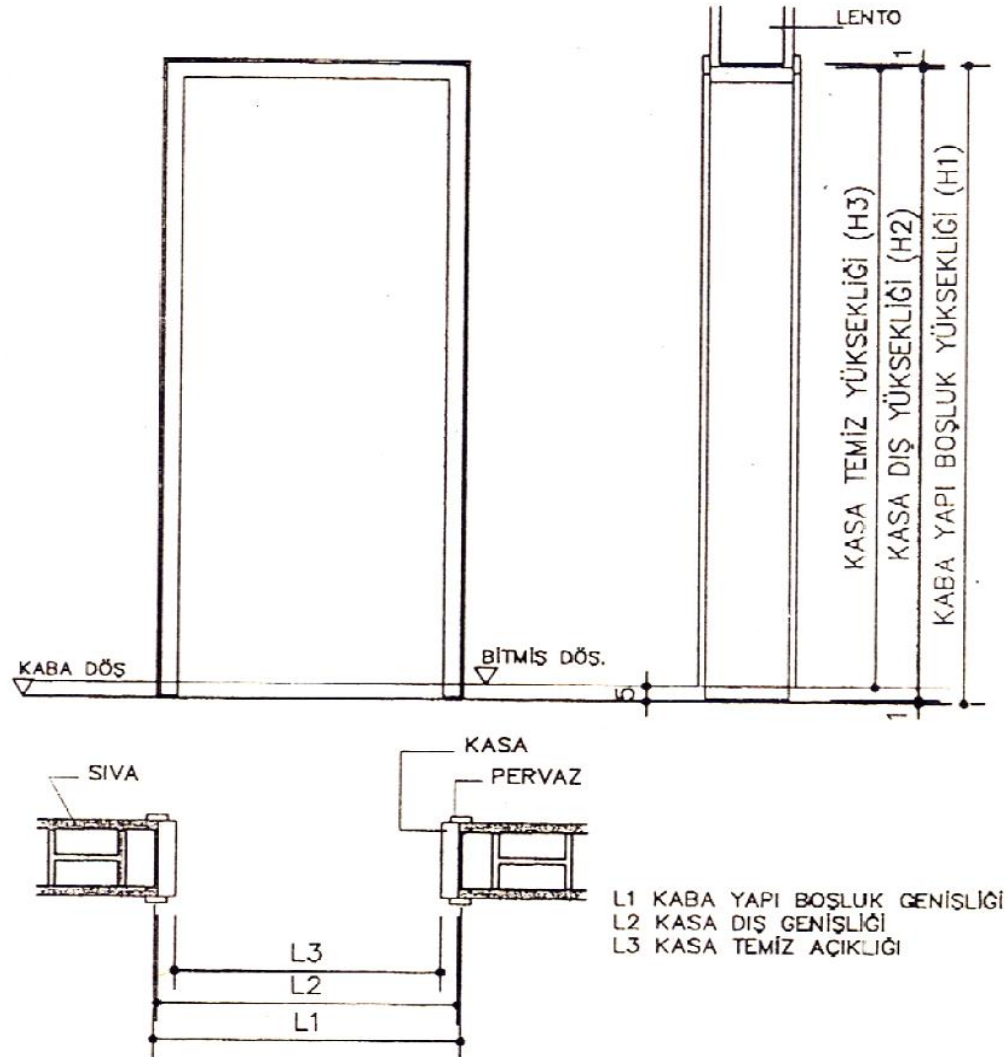

Dişsiz duvarlarda pervazlı kasa yapılması (22.001)

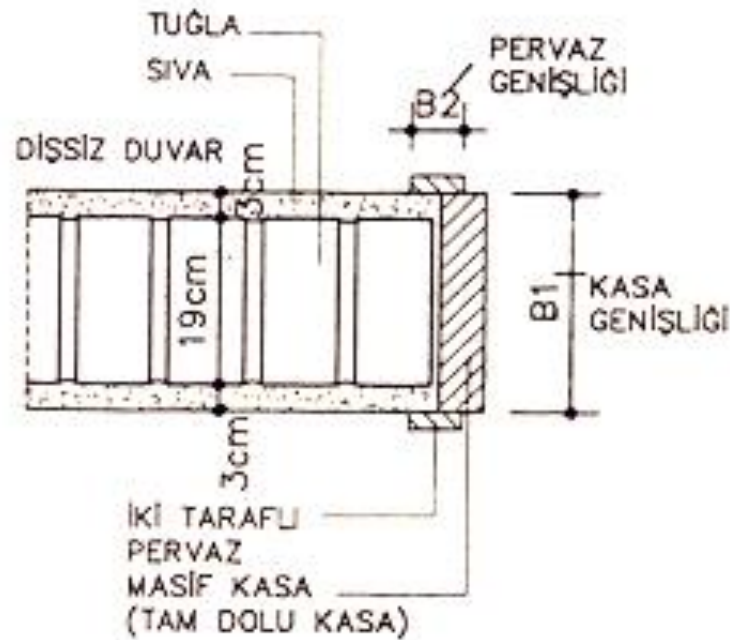


$$S1 = (B1 + 2B2) * (2H2 + L2)$$

$$S1 = (0,25 + 2 * 0,06) * (2 * 2,10 + 0,90)$$

$$S1 = 1,89 \text{ m}^2$$

Dişsiz duvarlarda bir tarafı pervazlı kasa yapılması

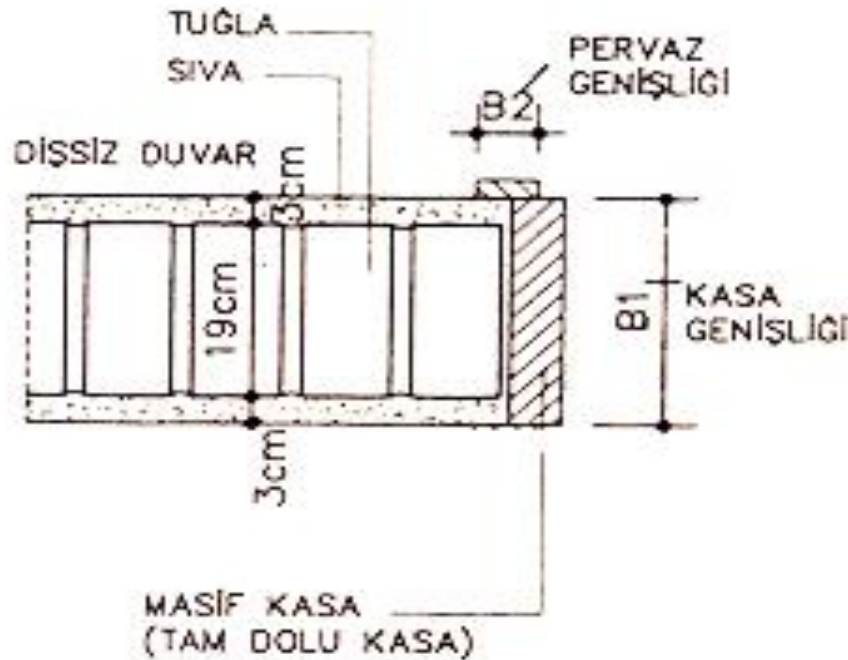


$$S1 = (B1 + B2) * (2H2 + L2)$$

$$S1 = (0,25 + 0,06) * (2 * 2,10 + 0,90)$$

m^2

$$S1 = 1,58$$

Dişsiz duvarlarda pervazsız yarım kasa yapılması

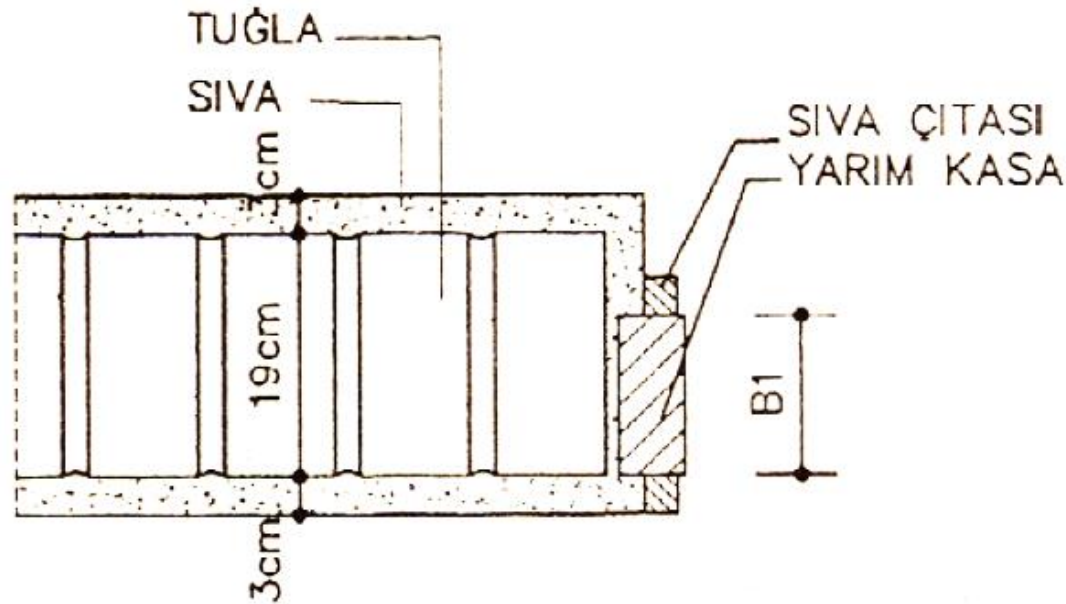


$$S = B1 * (2H2 + L2)$$

$$S1 = 0,15 * (2 * 2,10 + 0,90)$$


$$S1 = 0,77 \text{ m}^2$$

Dişli duvarlarda pervazlı kasa yapılması

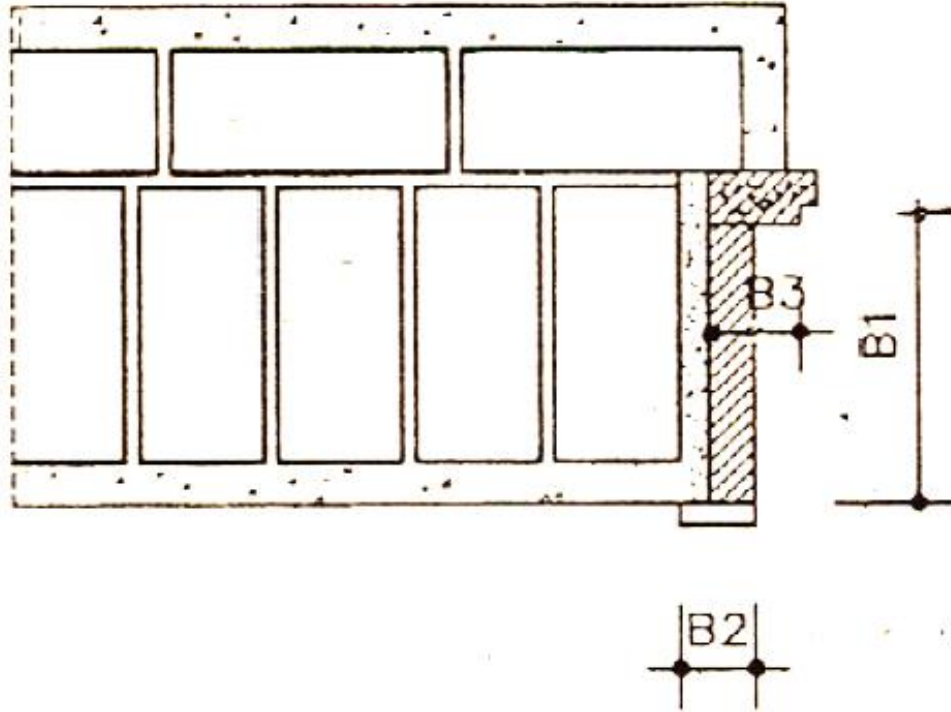


$$S1 = (B1 + B2 + B3) * (2H2 + L2)$$

Dişli duvarlarda pervazsız kasa yapılması

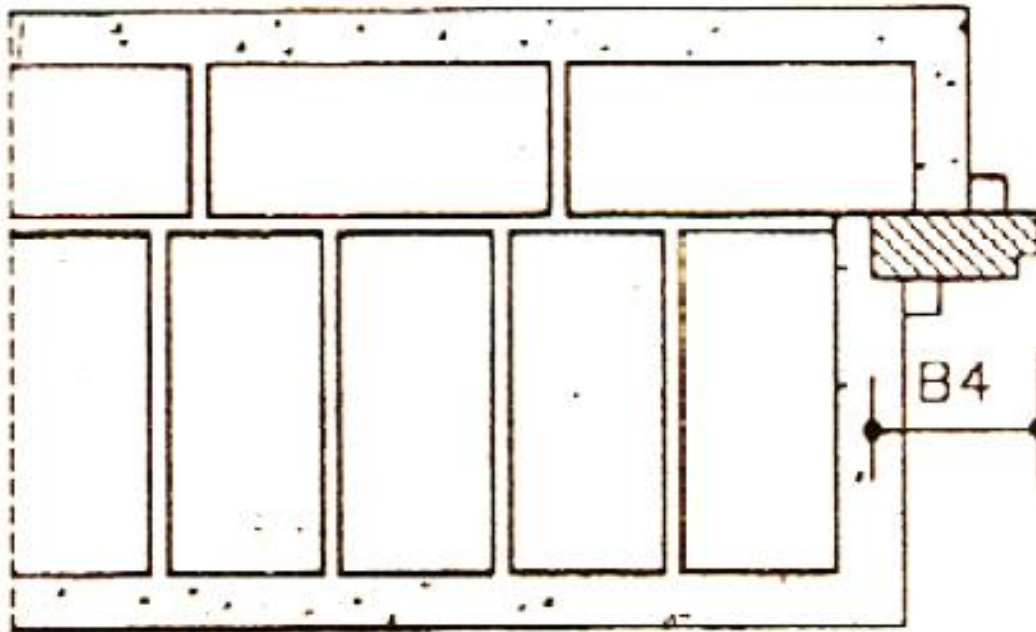


$$S1 = B4 * (2H2 + L2)$$

Prese kapı kanadı (22.093/3)

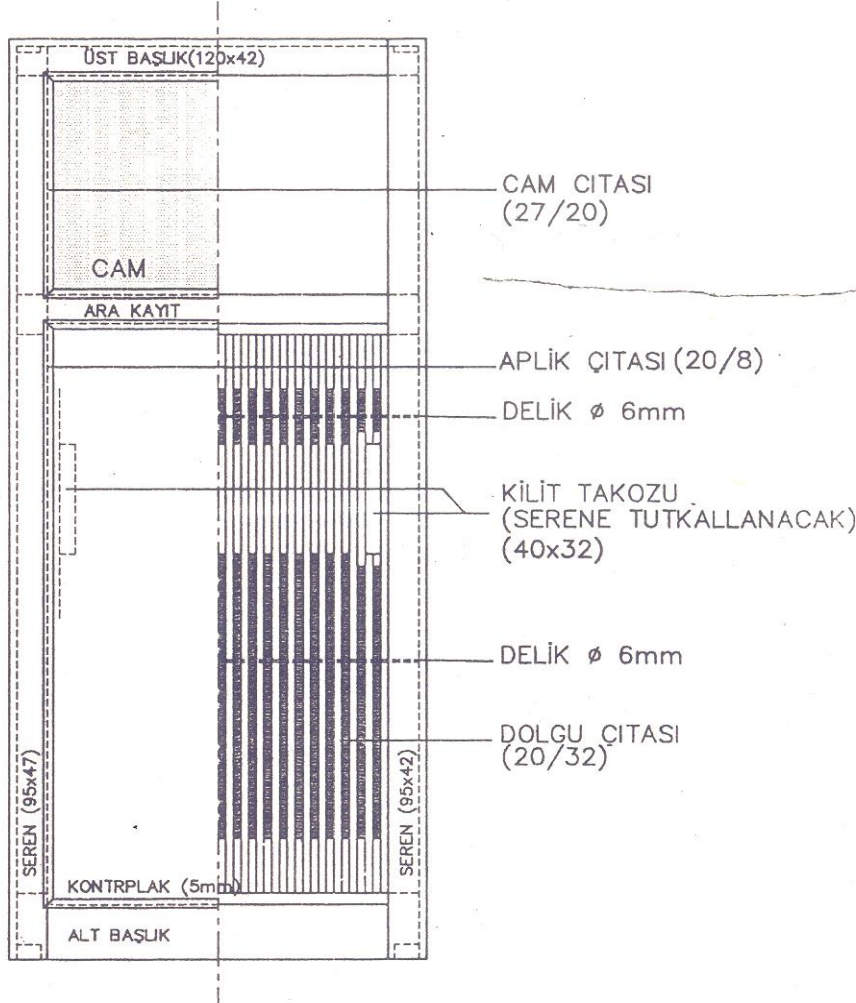


Kapı kanadının dıştan dışa eni ve boyu çarpılarak alan hesaplanır. Bu ölçüye kapı kasaları dahil edilmez.


Pencere yapılması (22.045)

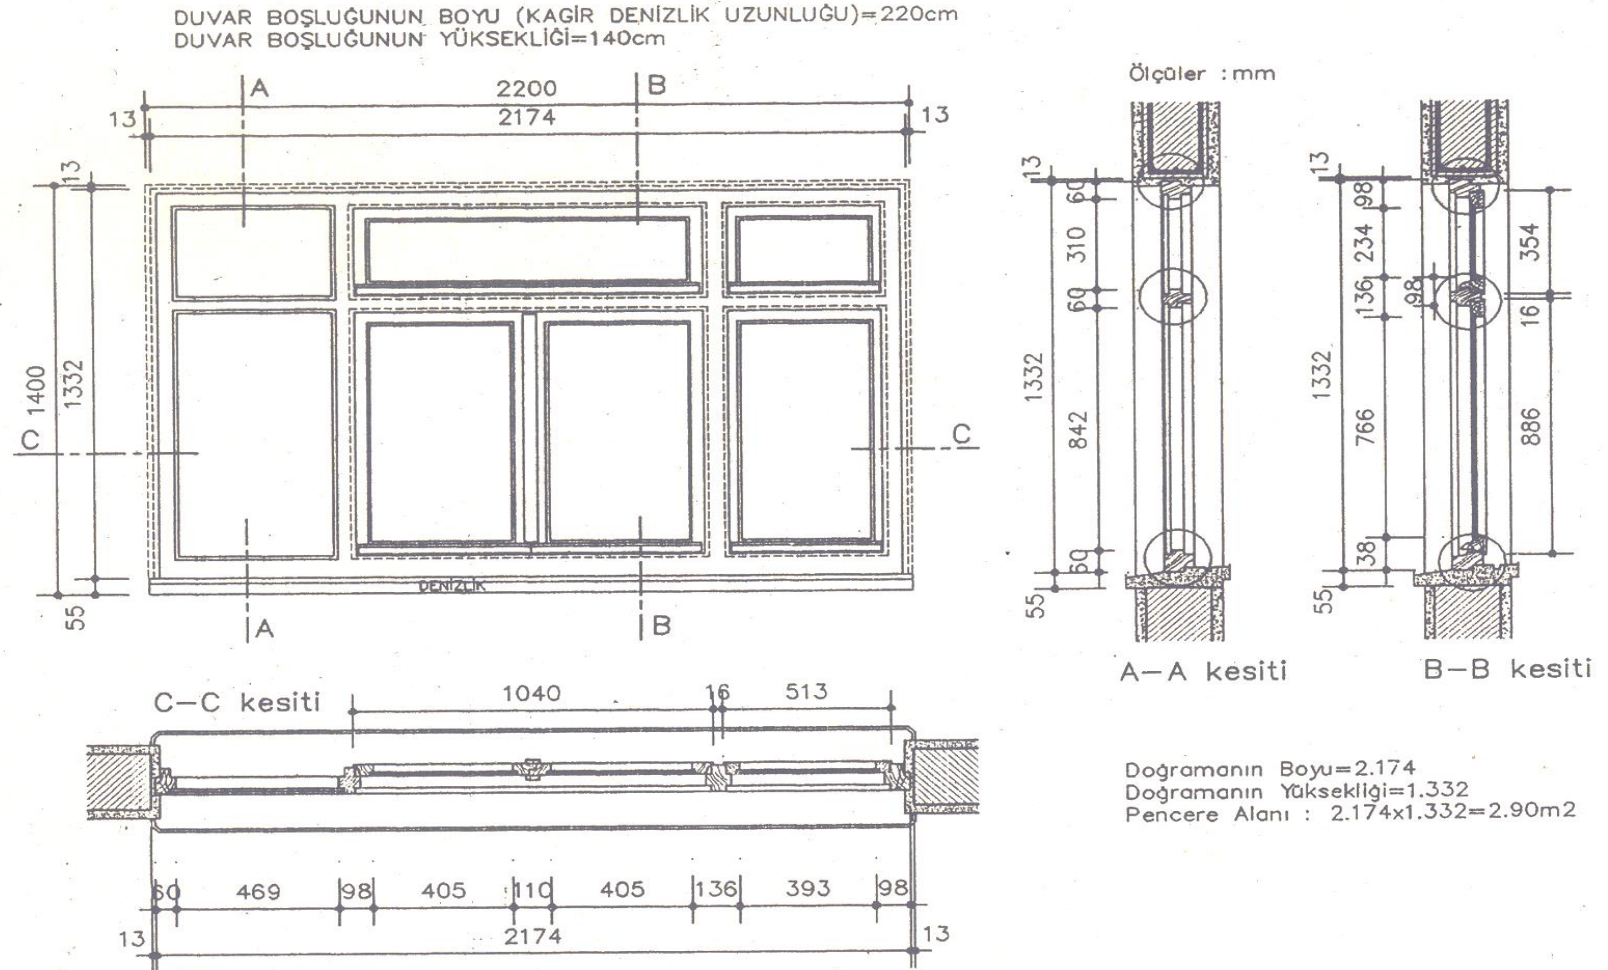

Sıra No	İŞİN CİNSİ	Adet	ÖLÇÜLER			MİKTAR		
			Boy	En	Yük.	Tutar	Düşülecek	Toplam
22	DIŞ KAPI KASASI YAP.	1	(0,25+2*0,06)*(2*2,50+1,50)					2,41m ²
23	DIŞ KAPI KANADI YAP.	1	1,50	-	2,50			3,75m ²
24	İÇ KAPI KASASI YAP							
	K2 kasası (mutfak)	1	(0,25+2*0,06)*(2*2,10+0,80)			1,85		
	K2 kasası (wc)	1	(0,15+2*0,06)*(2*2,10+0,80)			1,35		
	K3 kasası	2	(0,25+2*0,06)*(2*2,10+0,90)			3,77		6,97m ²
25	İÇ KAPI KANADI YAP							
	K2 kapı kanadı	2	0,80		2,10	3,36		
	K3 Kapı kanadı	2	0,90		2,10	3,78		7,14m ²
26	PENCERE YAP.							
	P1 Penceresi	2	1,50		2,00	6,00		
	P2 Penceresi	2	3,00		2,00	12,00		
	P3 Penceresi	1	0,75		0,60	0,45		18,45m ²
27	CAMEKAN YAPILMASI							
	C1 camekanı	1	3,75		2,50	9,38		
	C2 camekanı	1	4,50		2,50	11,25		20,63m ²

Denizlik ve Parapet Yapılması

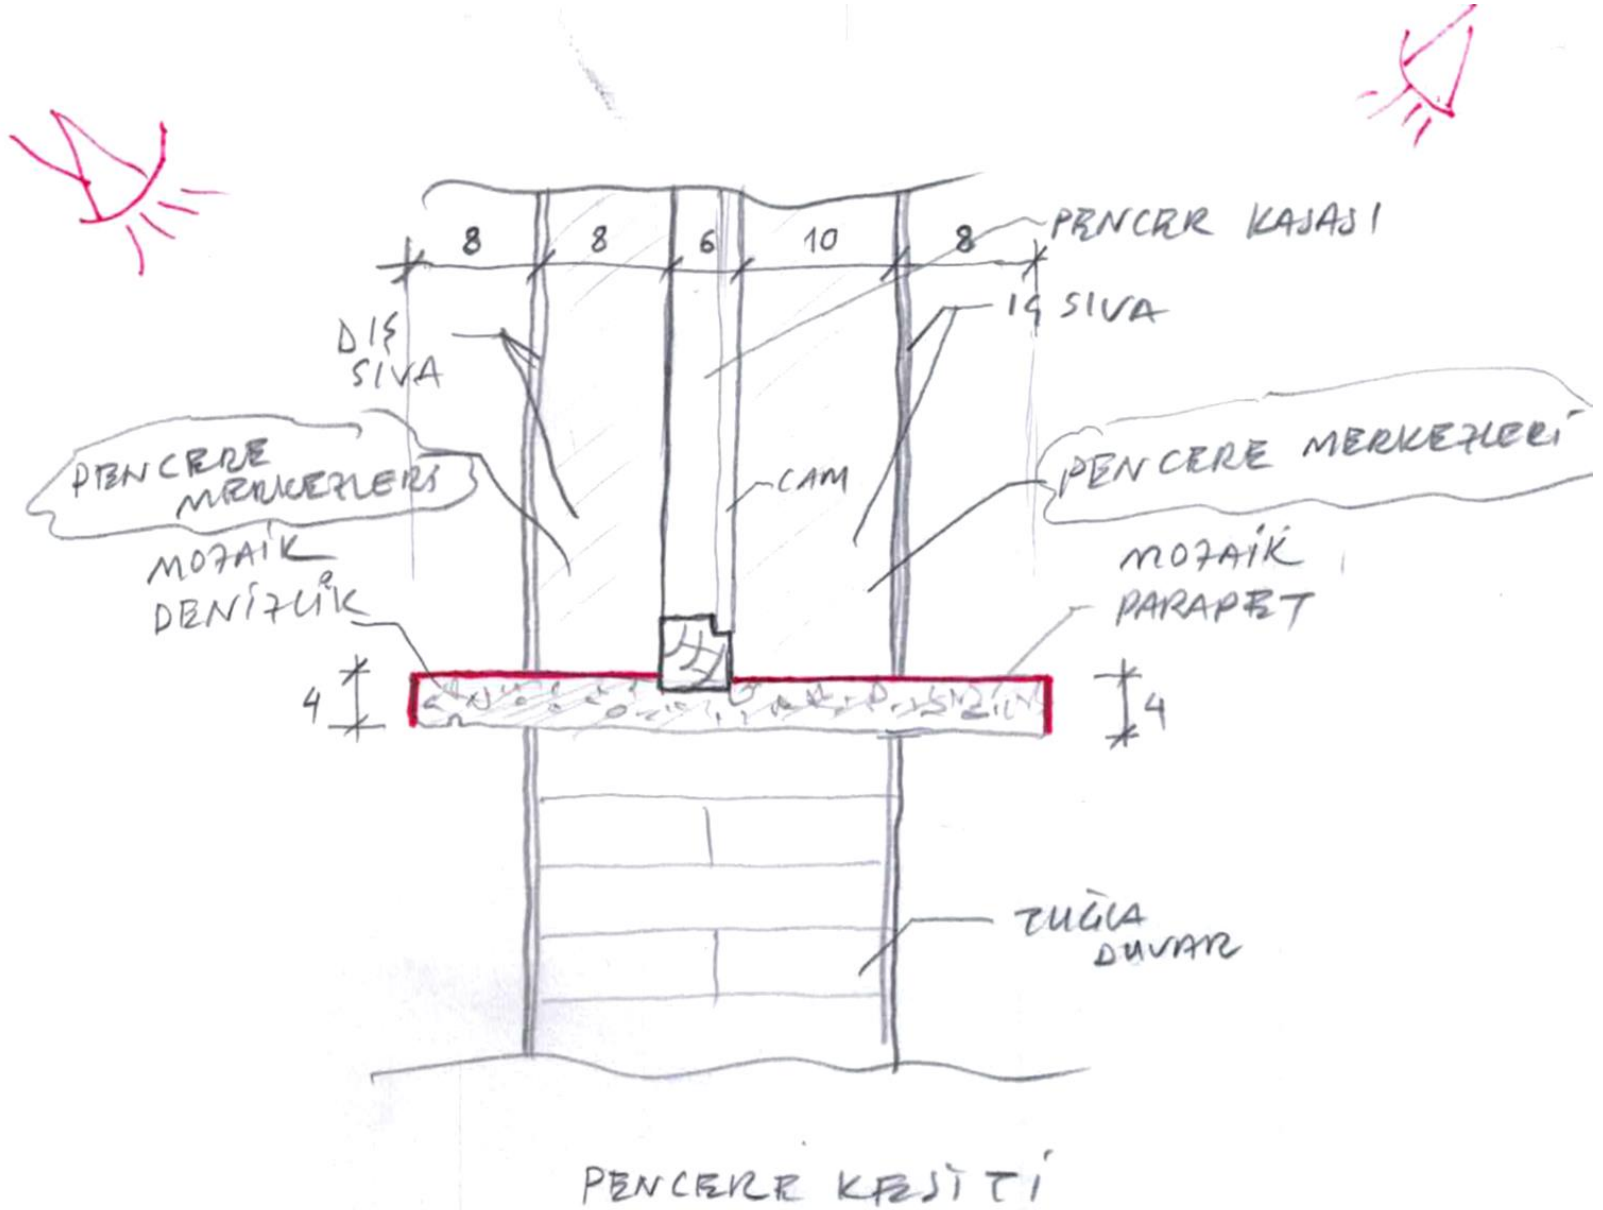

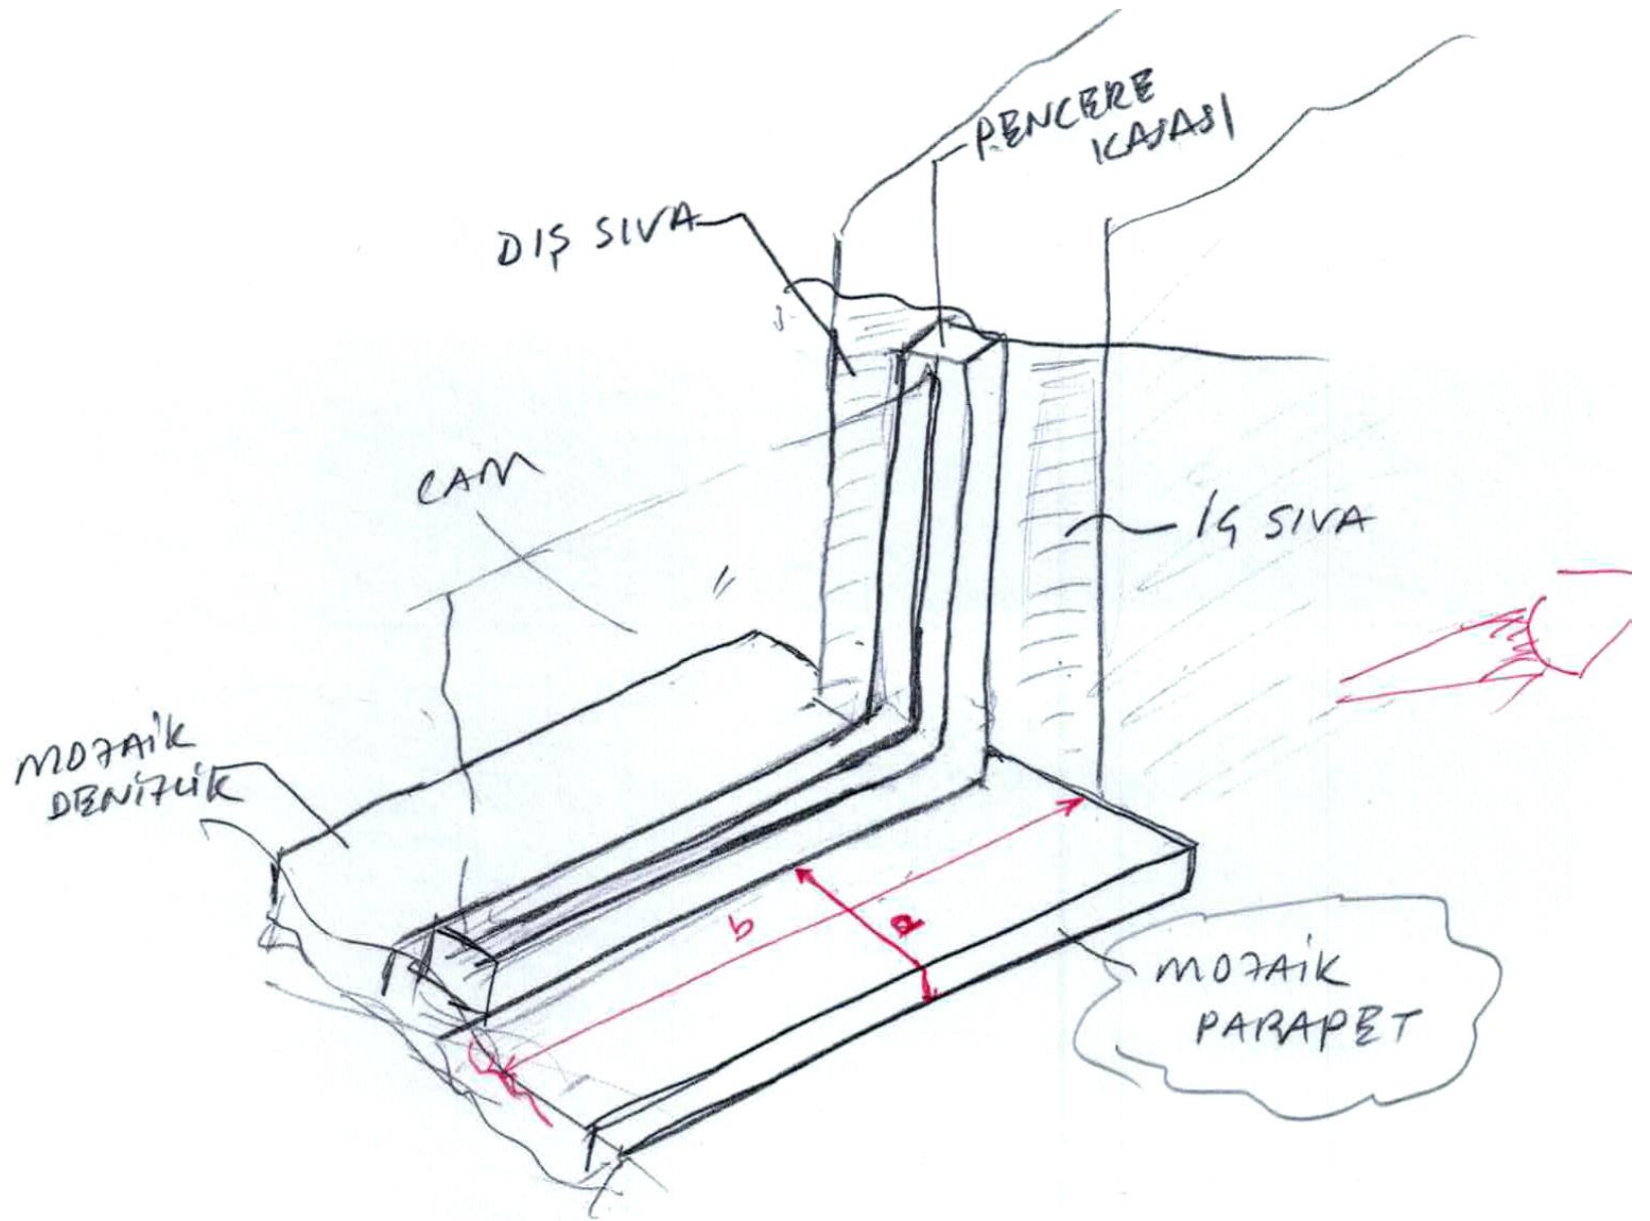

PENCERE DETAYI

Sıra No	İŞİN CİNSİ	Adet	ÖLÇÜLER			MİKTAR		
			Boy	En	Yük.	Tutar	Düşülecek	Toplam
28	MOZAİK PARAPET YAP.							
	P1 parapeti	2	1,50	0,22		0,66		
	P2 parapeti	2	3,00	0,22		1,32		
	P3 parapeti	1	0,75	0,22		0,17		2,15m ²
29	MOZAİK DENİZLİK YAP.							
	P1 denizliği	2	1,50	0,20		0,60		
	P2 denizliği	2	3,00	0,20		1,20		
	P3 denizliği	1	0,75	0,20		0,15		1,95m ²