




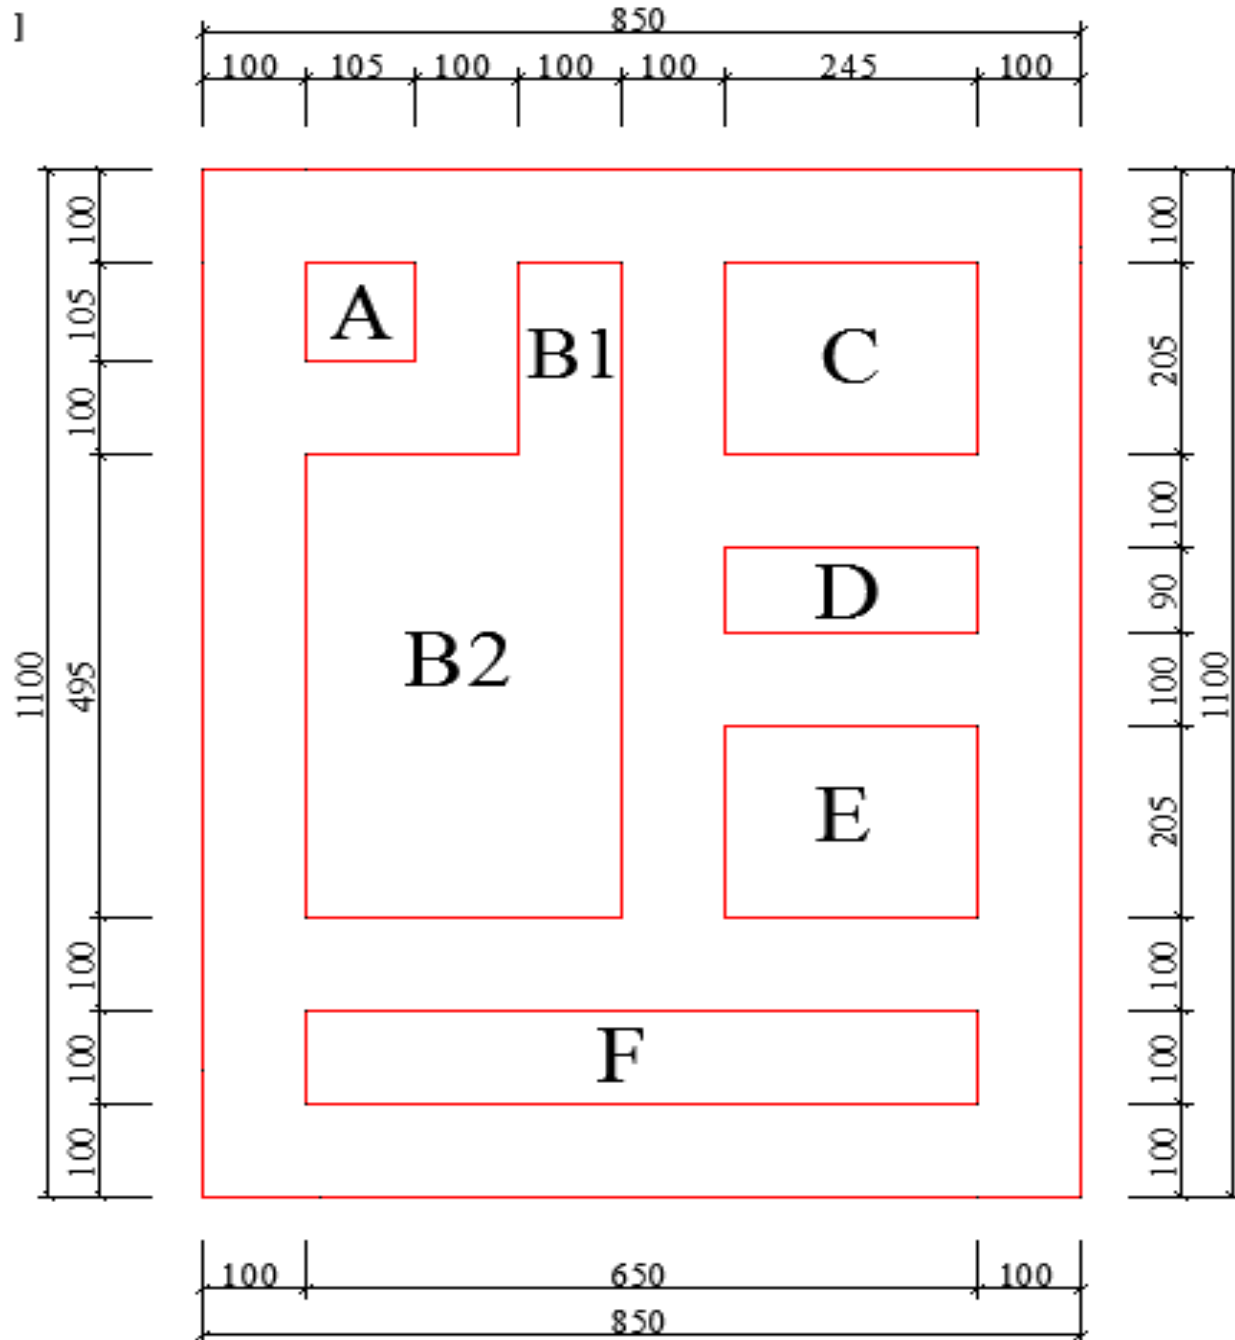

KAZI PLANI

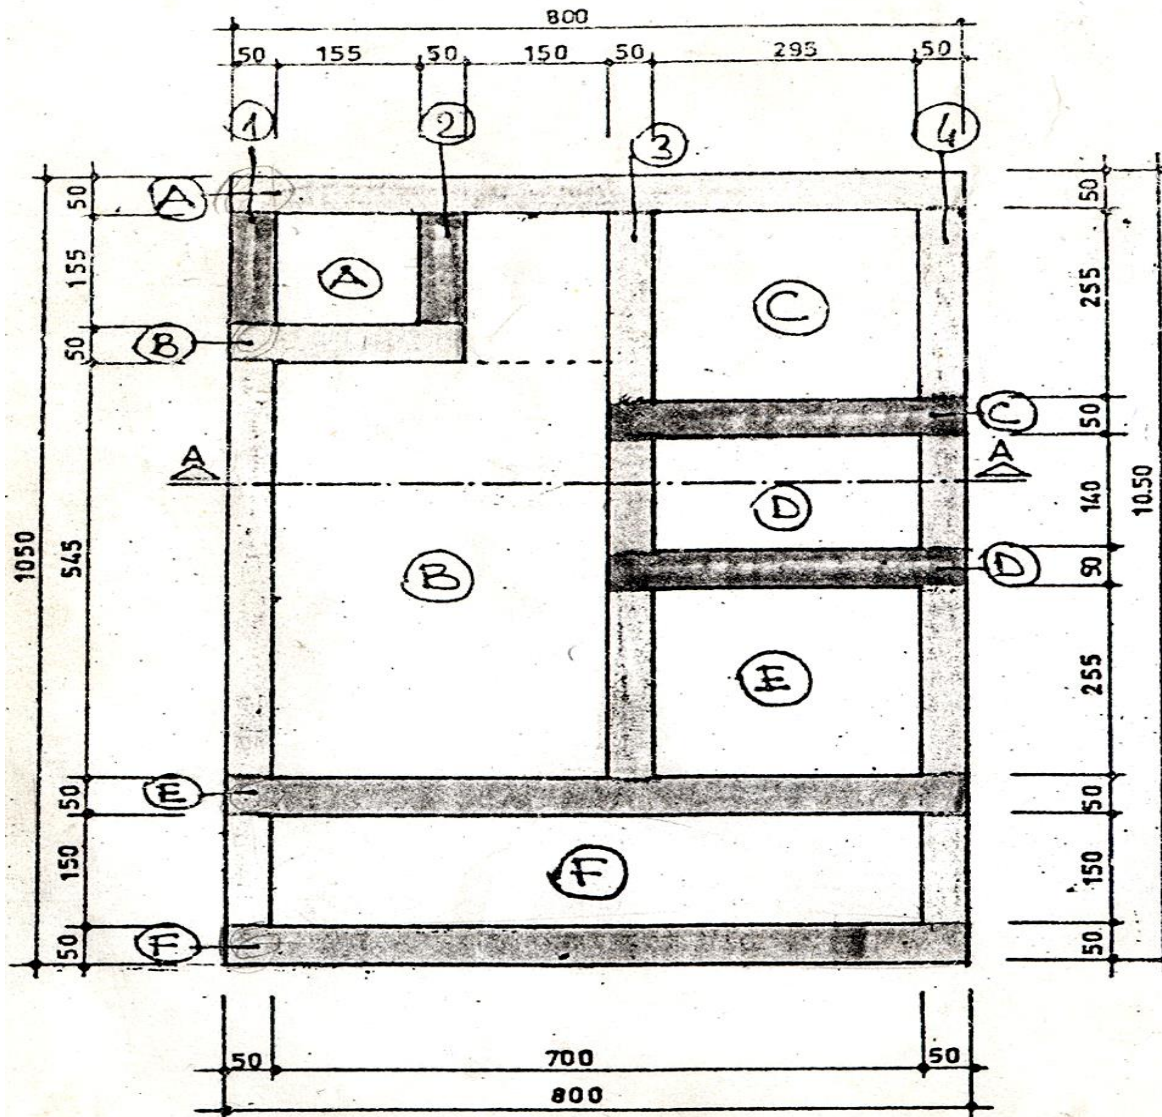


TEMEL PLANI Ö:1/100

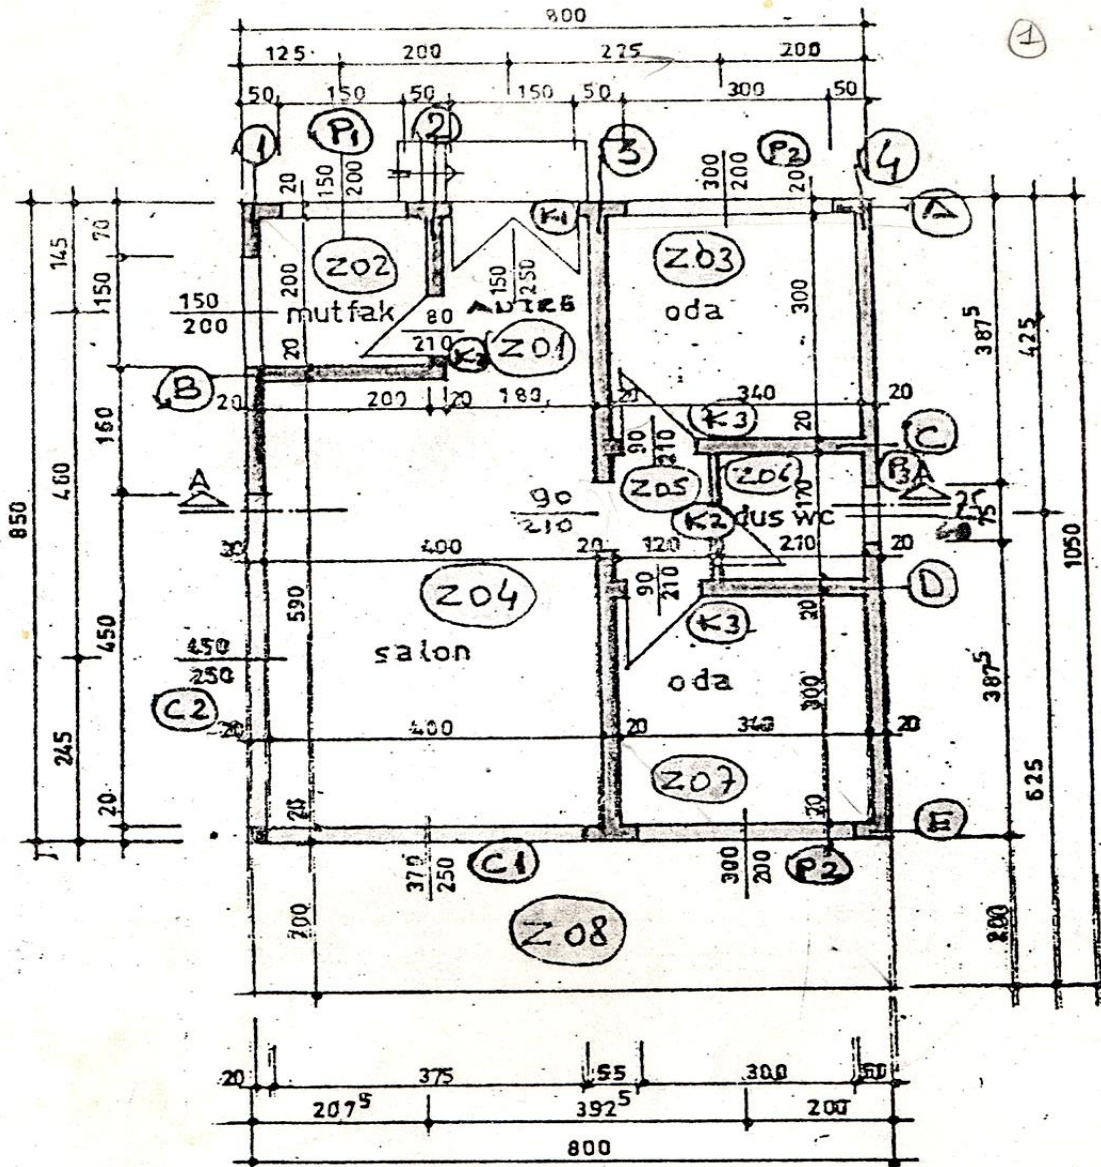


PLAN 0: 1/100

NOT: ARAZİNİN ENGEBE DURUMU
GÖZ ÖNÜNDE TUTULARAK BİNA DIŞ ALANINI
KAPSAYAN ORTALAMA 50 CM YÜKSEKLİKTE
SERBEST KAZI YAPILMASI KABUL EDİLDİ
ZEMİN KLASİ: % 60 YUMUŞAK, % 40 KUSKULAK


Özer iştir (Sanayiye)

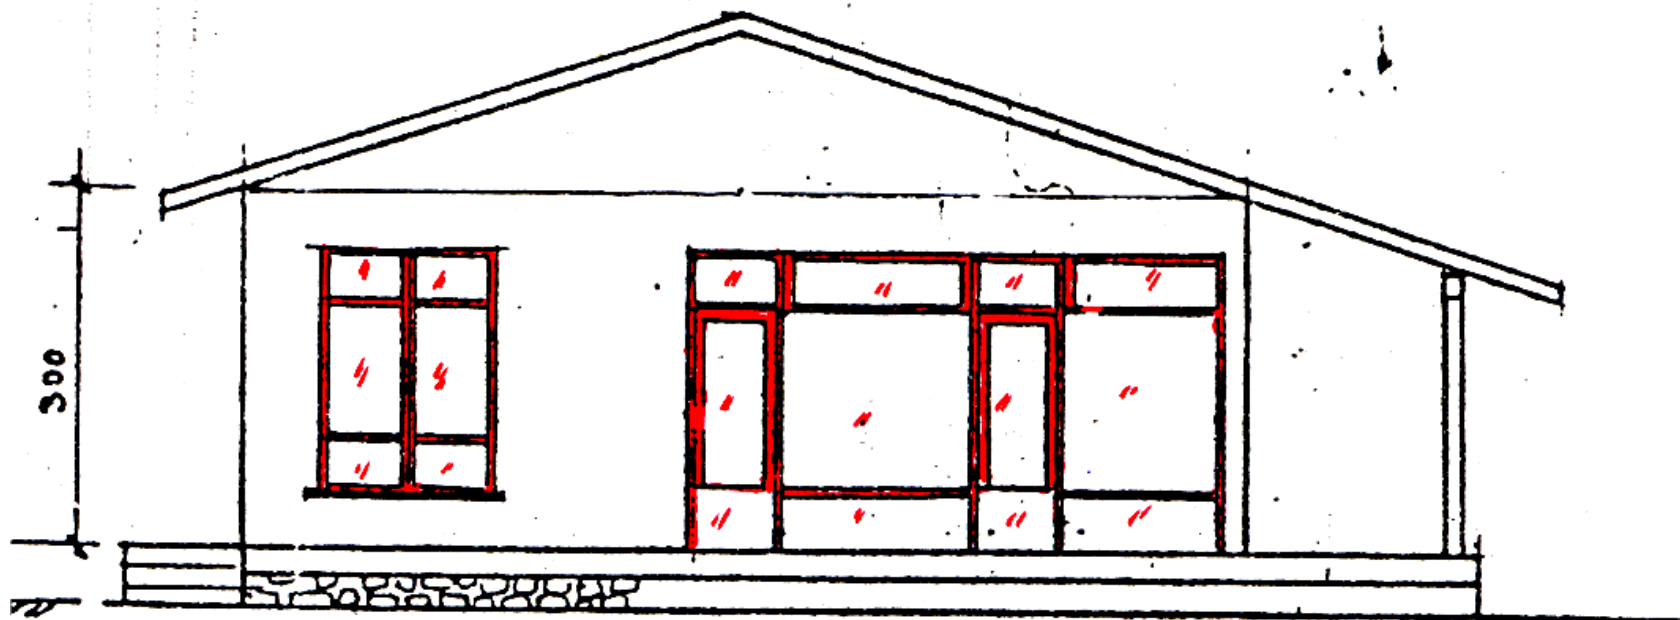

SOL YAN CEPHE 1/100.

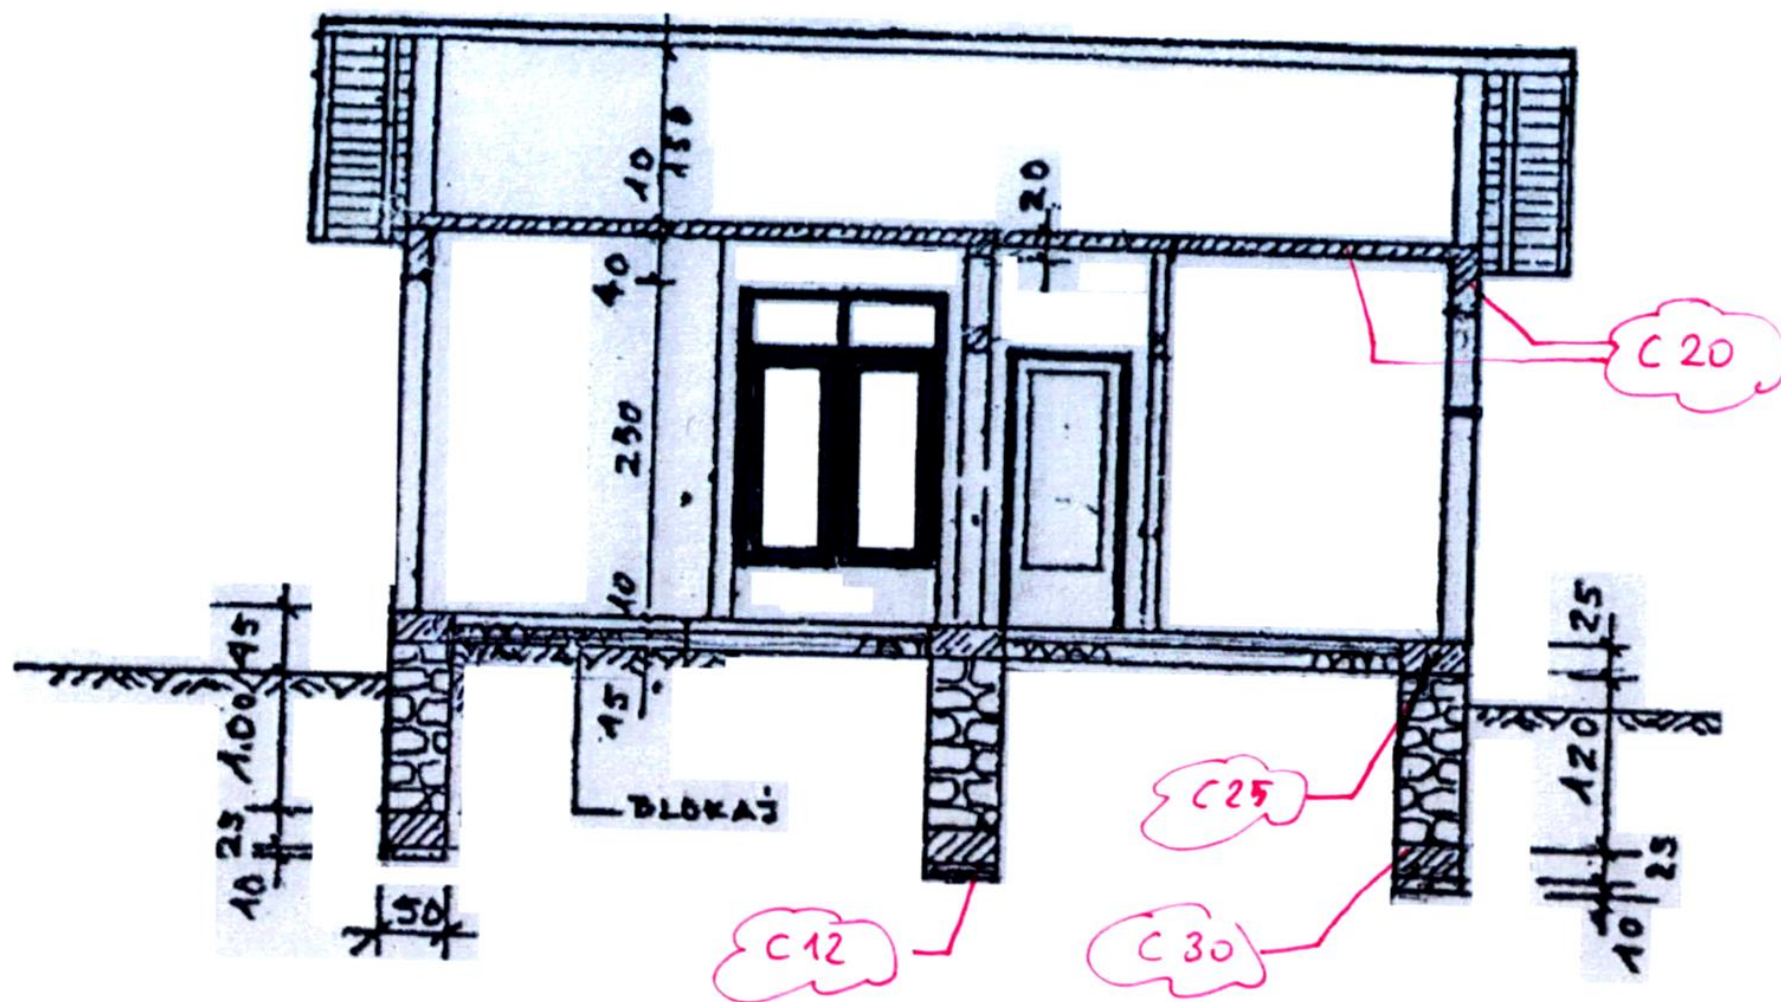



Parke-Mermer-
Seramik Kaplama
Yapılması

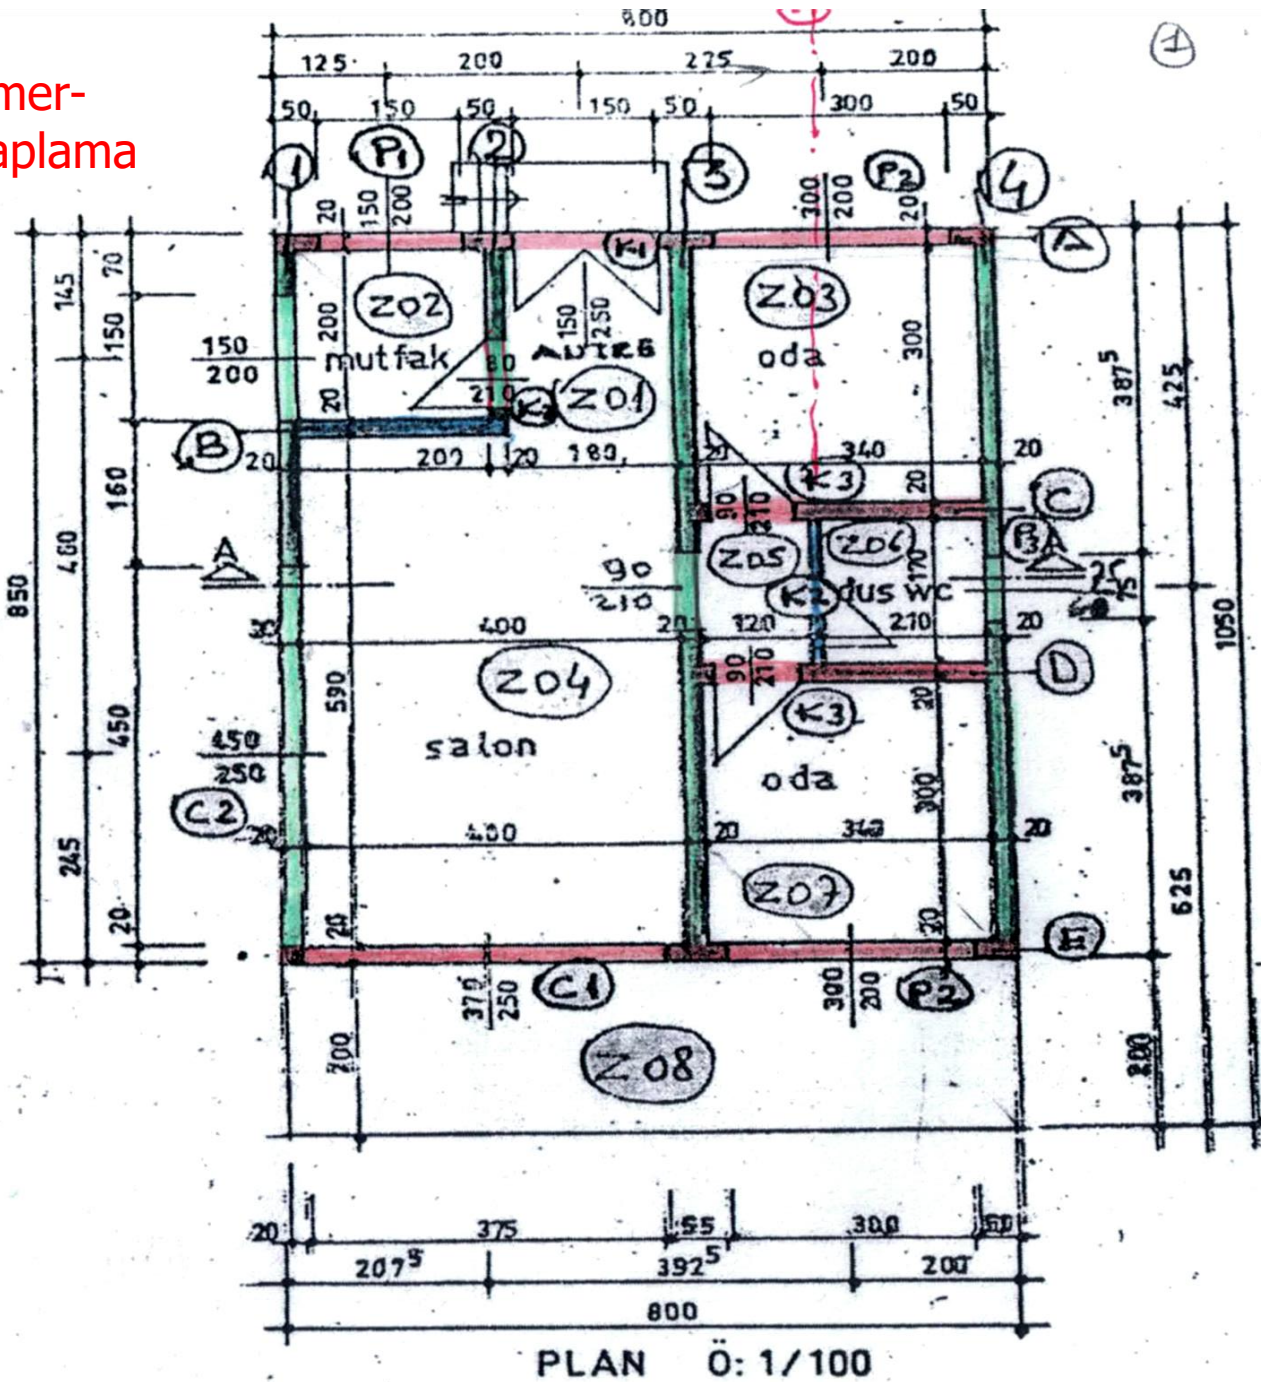


Sıra No	İŞİN CİNSİ	Adet	ÖLÇÜLER			MİKTAR		
			Boy	En	Yük.	Tutar	Düşülecek	Toplam
30	PARKE KAPLAMA YAP.							
	Z03-Z07	2	3,40	3,00	-	20,40		
	Z04	1	4,00	5,90	-	23,60		44,00m ²
31	SERAMİK YER KAP. YAP.							
	Z01	1	1,80	2,20	-	3,96		
	Z02	1	2,00	2,00	-	4,00		
	Z05	1	1,20	1,70	-	2,04		
	Z06	1	2,10	1,70	-	3,57		13,57m ²
32	MERMER KAP. YAP.							
	Z08	1	8,00	2,00	-	16,00		
	K1 eşiği	1	1,50	0,20	-	0,30		
	K2 eşiği (Mutfak)	1	0,80	0,20	-	0,16		
	K2 eşiği (wc)	1	0,80	0,10	-	0,08		
	K3 eşiği	3	0,90	0,20	-	0,54		17,08m ²

Fayans Kaplama Yapılması

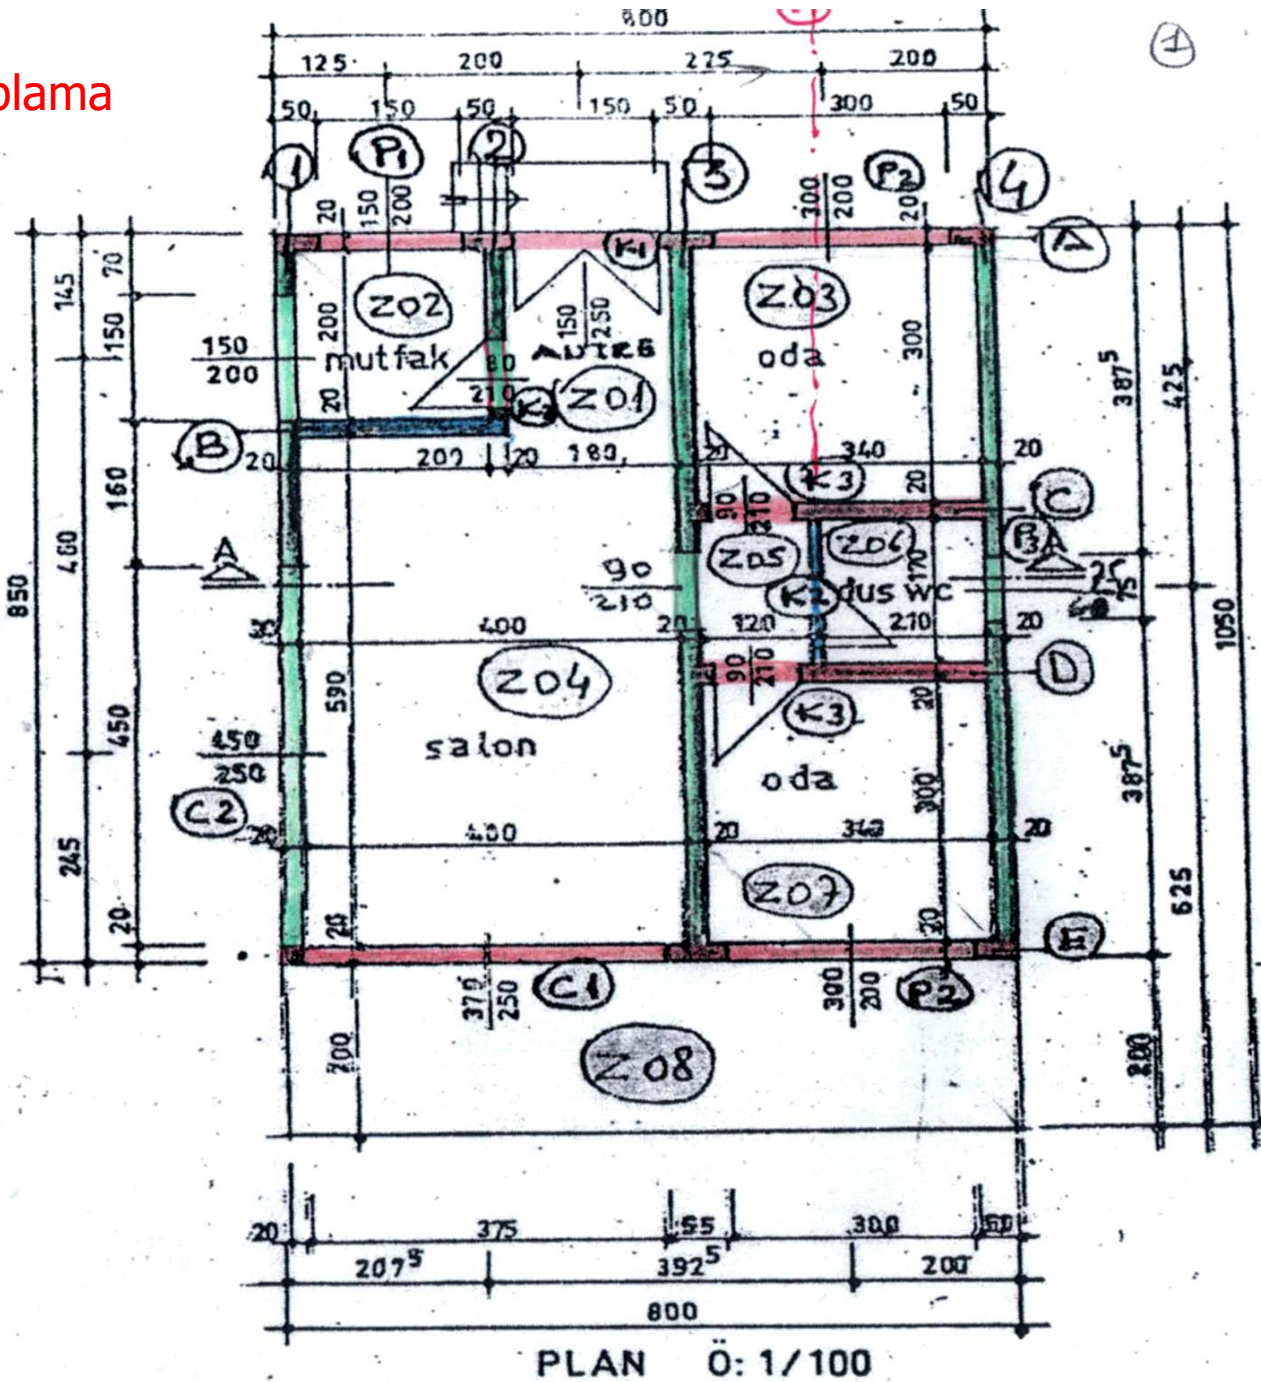

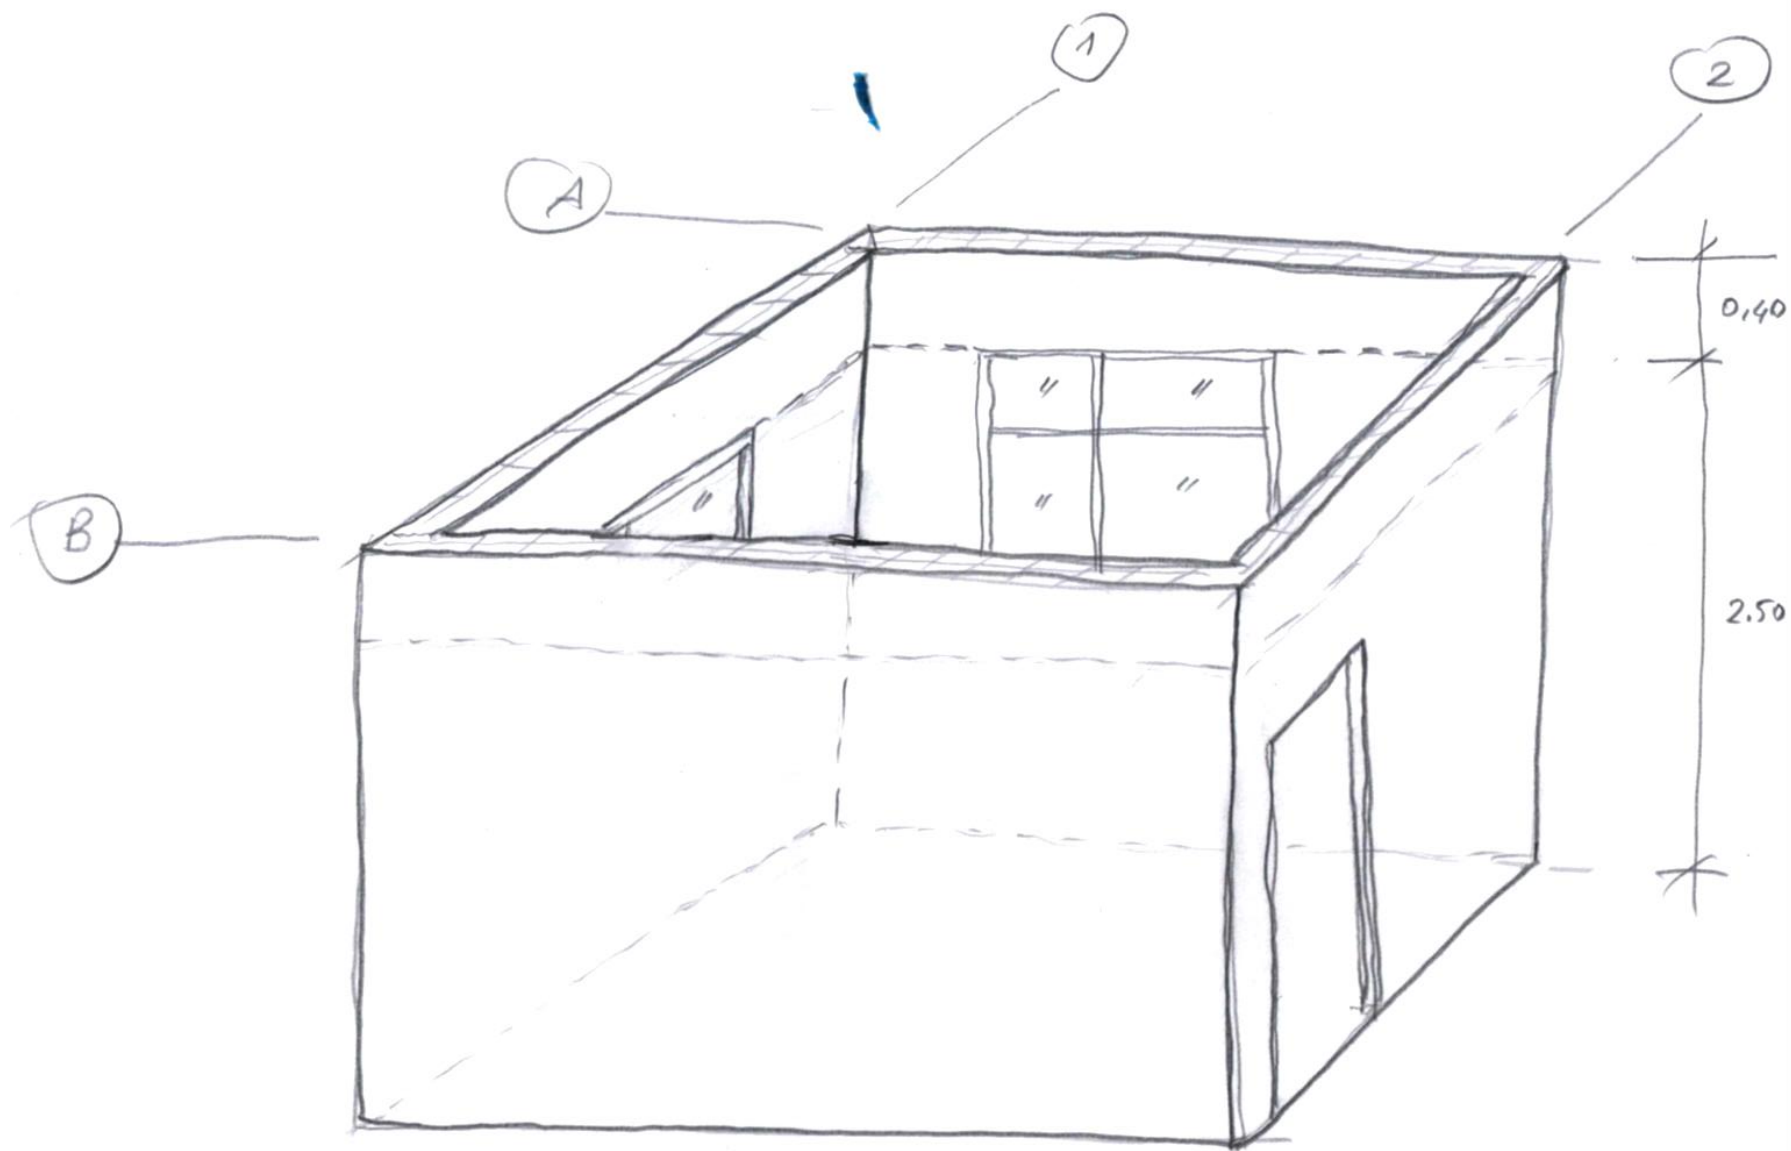


TUGLA DUVAR
A-DETAYI

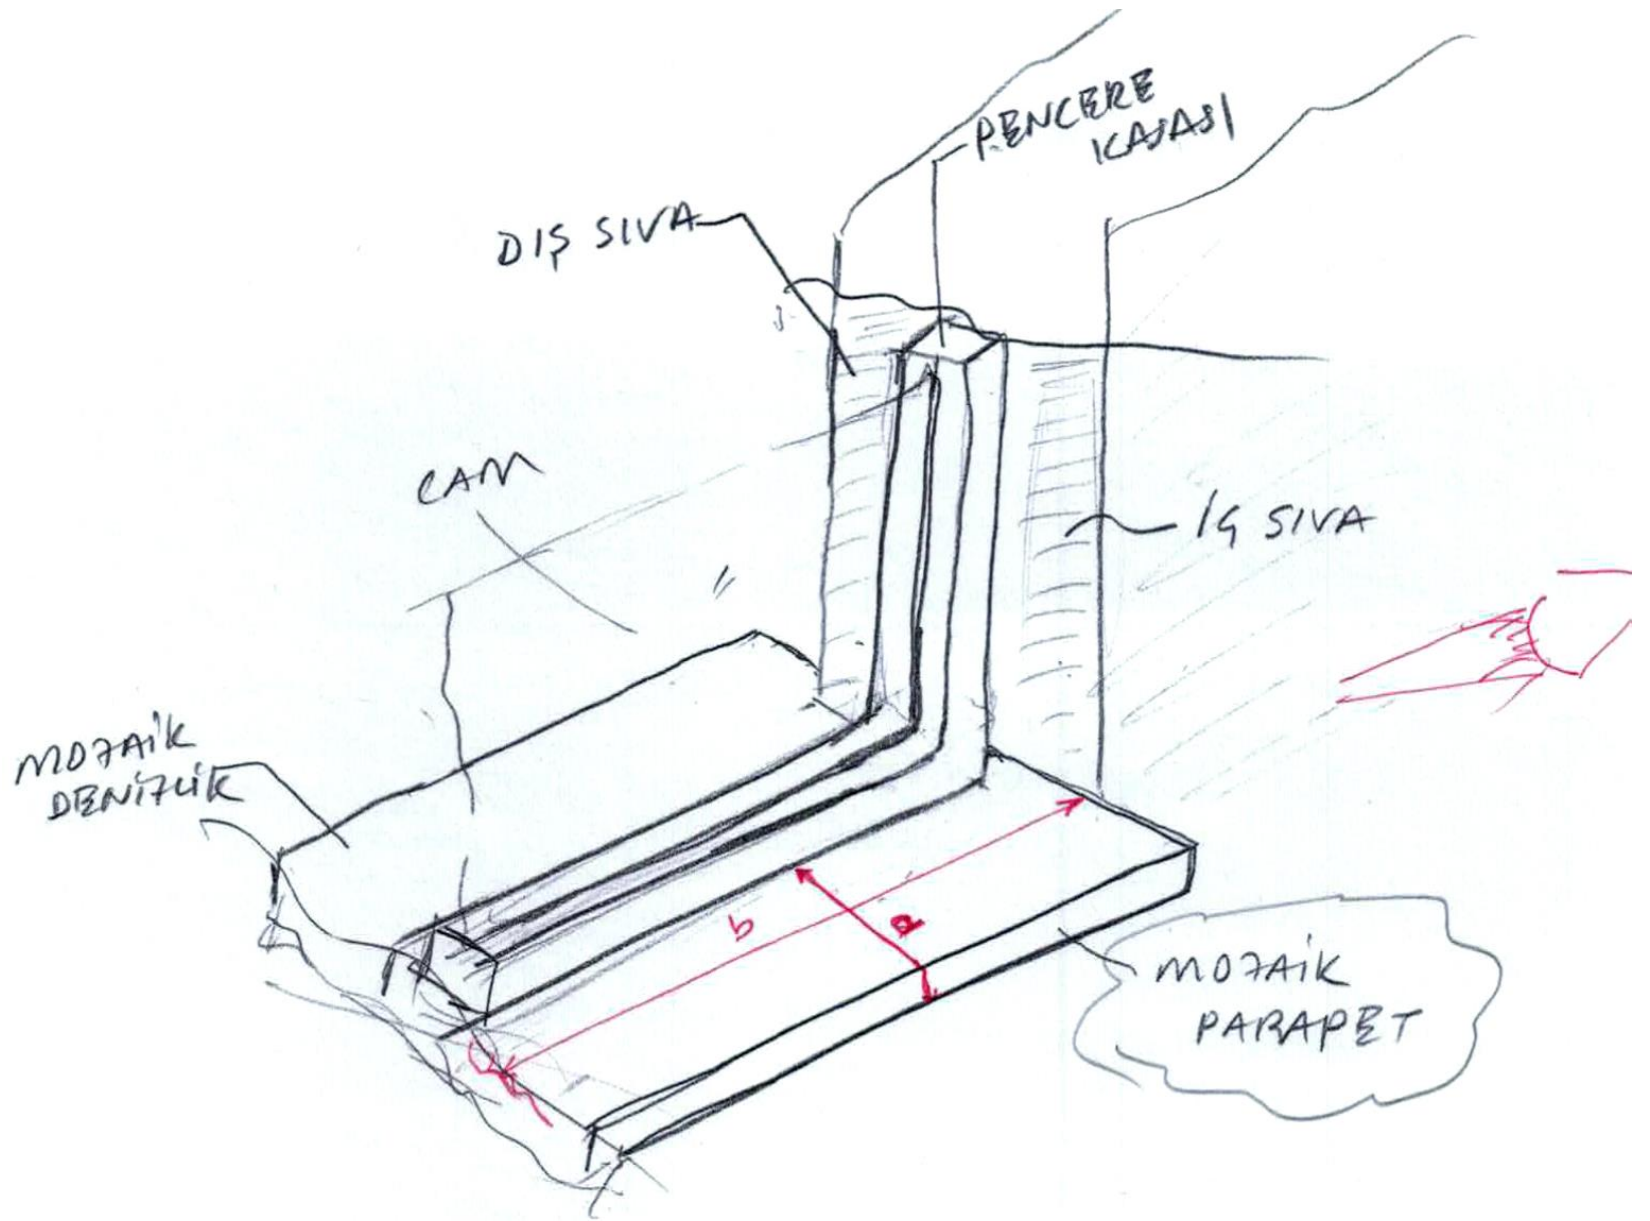


PENCERE DETAYI

Sıra No	İŞİN CİNSİ	Adet	ÖLÇÜLER			MİKTAR		
			Boy	En	Yük.	Tutar	Düşülecek	Toplam
33	FAYANS KAP. YAP.							
	A-B Aksı (1-2 Aksı arası)	2	2,00	2,90	-	11,60		
	1-2 Aksı (A-B Aksı arası)	2	2,00	2,90	-	11,60		
	C-D Aksı (3'-4 Aksı arası)	2	2,10	2,90	-	12,18		
	3'-4 Aksı (C-D Aksı arası)	2	1,70	2,90	-	9,86		
	Minha P1 Penceresi	2	1,50	2,00	-		6,00	
	Minha P3 Penceresi	1	0,75	0,60	-		0,45	
	Minha K2 Kapısı	2	0,80	2,10	-		3,36	35,43m ²


Süpürgelik Yapılması

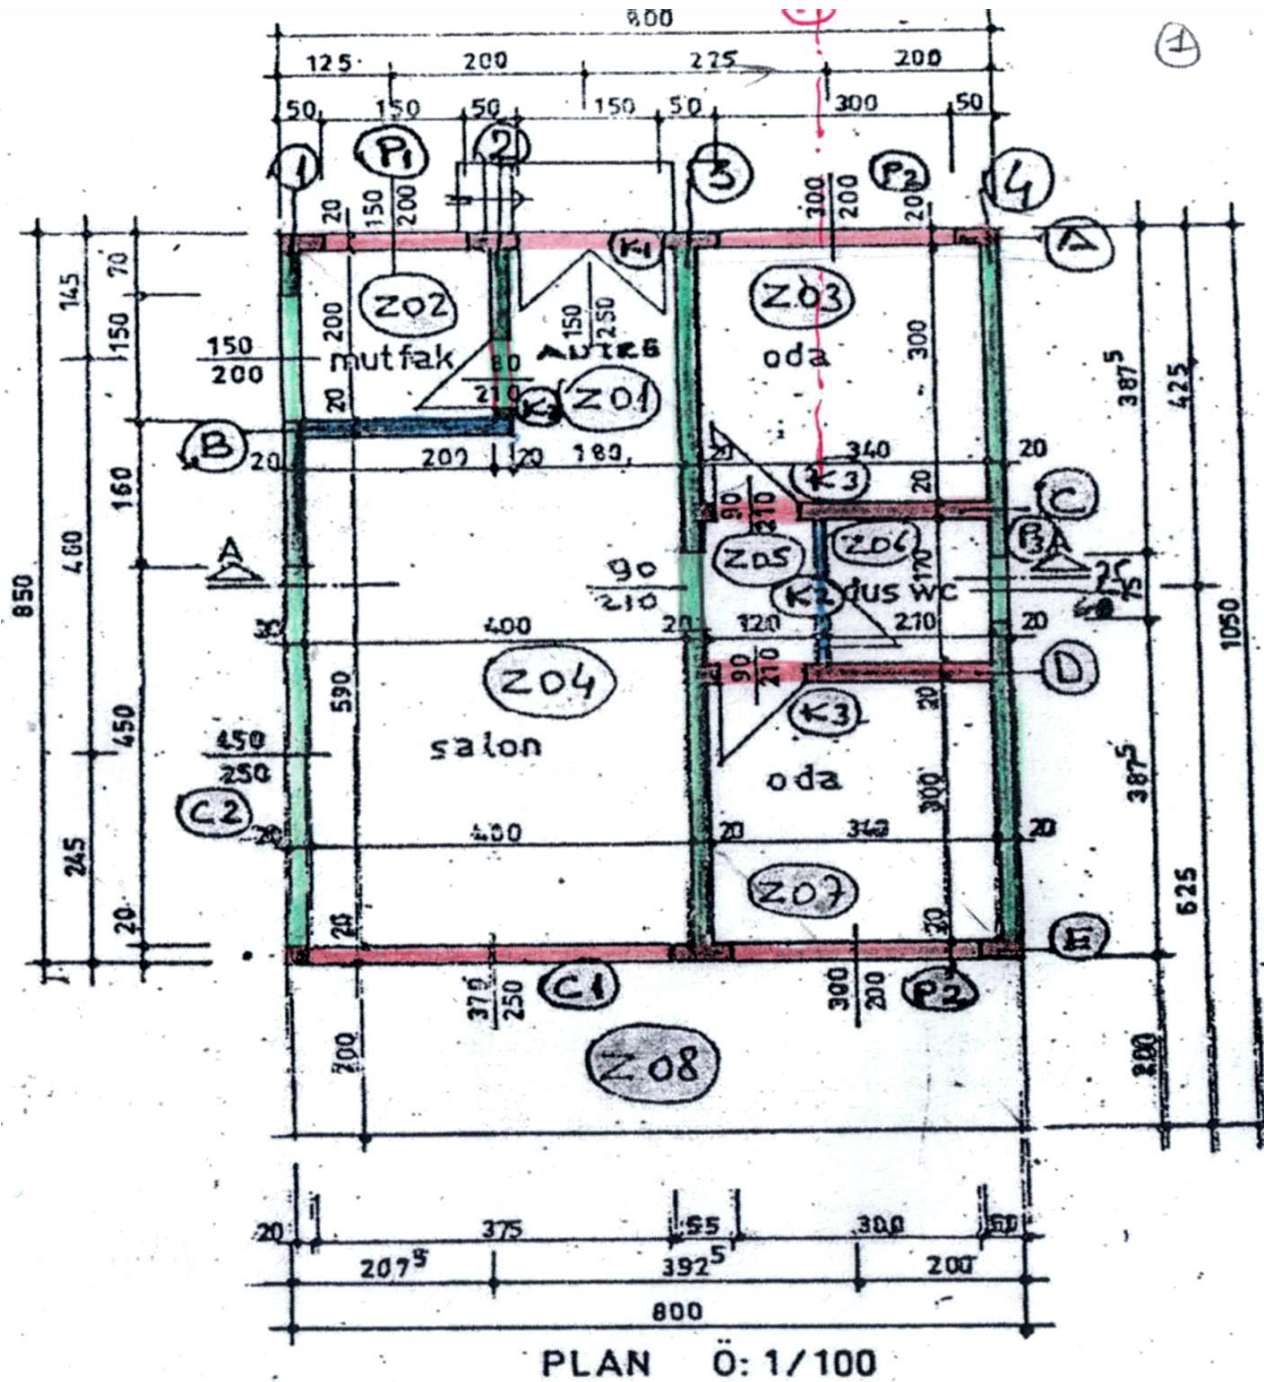

Sıra No	İŞİN CİNSİ	Adet	ÖLÇÜLER			MİKTAR		
			Boy	En	Yük.	Tutar	Düşülecek	Toplam
34	SÜPÜRGE LİK YAP.							
	B Aksı (1-2 Aksı arası)	1	2,20			2,20		
	A-C-D-E Aksı (3-4 Aksı arası)	4	3,40			13,60		
	E Aksı (1-3 Aksı arası)	1	4,00			4,00		
	1-3 Aksı (B-E Aksı arası)	2	5,90			11,80		
	3-4 Aksı (A-C ve D-E Aksı arası)	2*2	3,00			12,00		
	Minha K3 Kapısı	3	0,90				2,70	
	Minha C1 Camekanı	1	3,75				3,75	
	Minha C2 Camekanı	1	4,50				4,50	32,65m

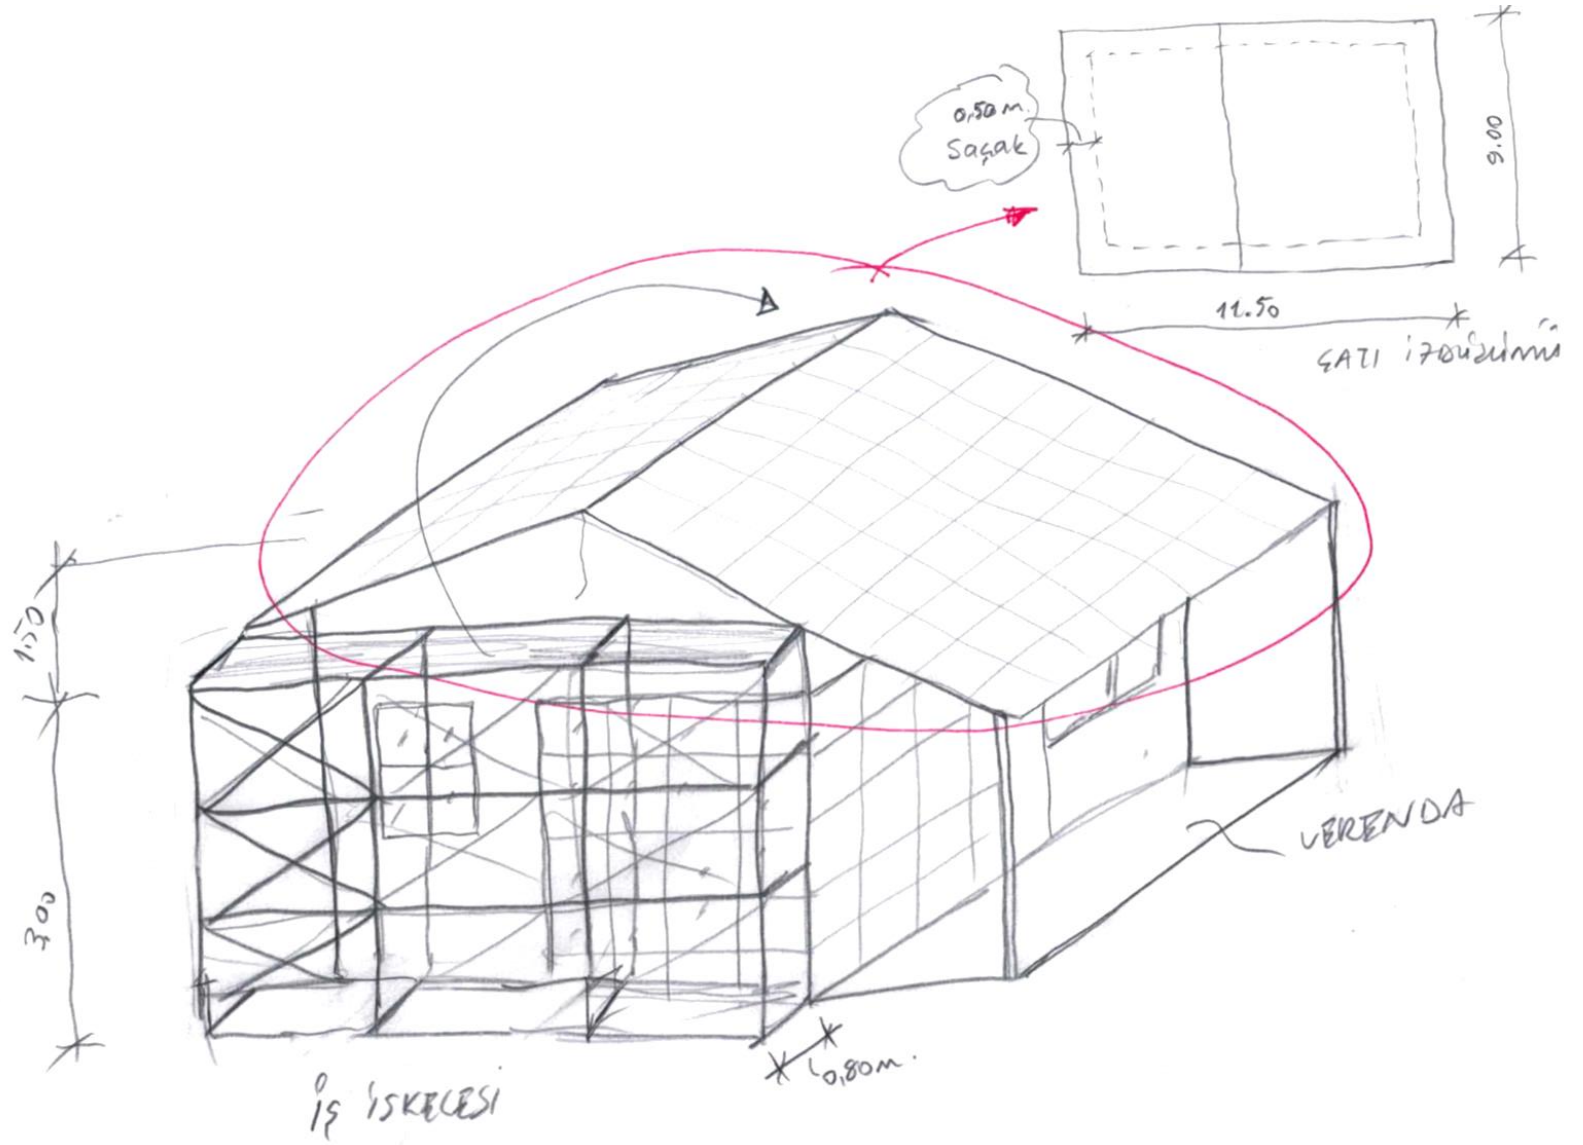

ŞATI PLANI


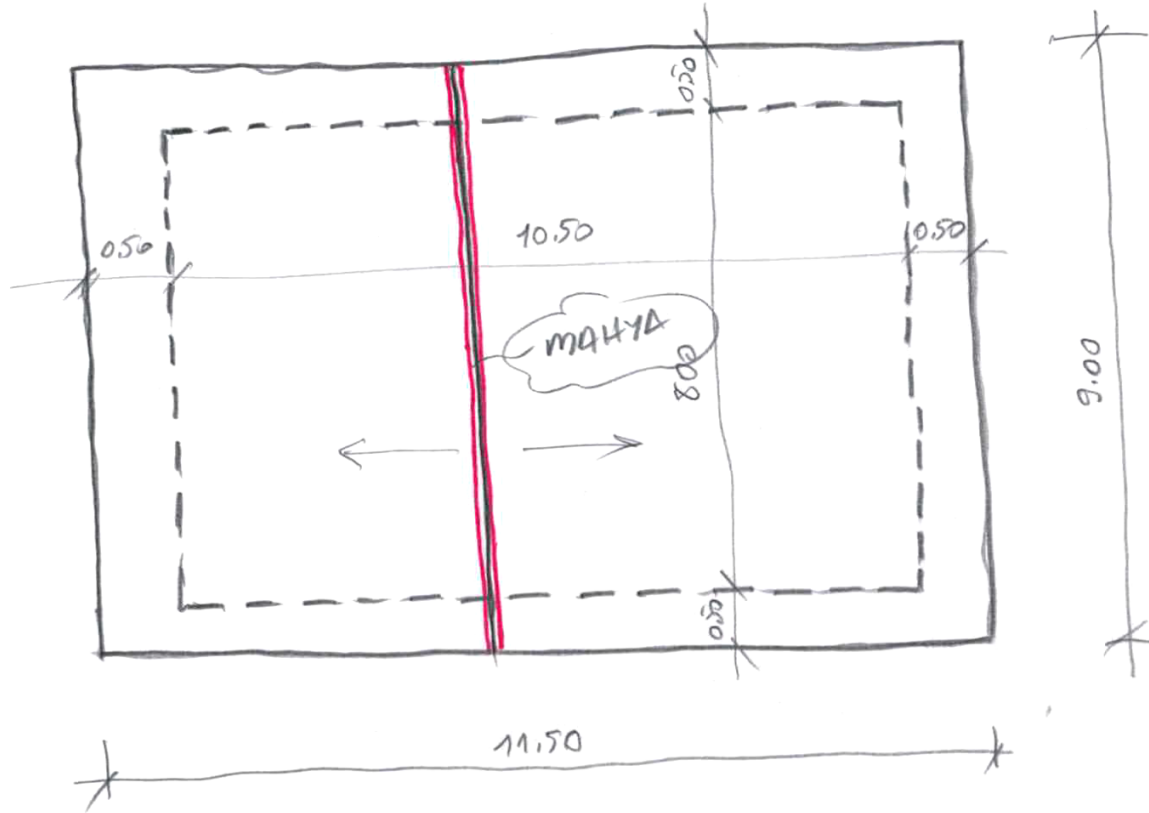


$$\begin{aligned}\text{ŞATI ALANI} &= 9.00 \times 11.50 \\ &= \underline{\underline{103,50 \text{ m}^2}}\end{aligned}$$


$$\begin{aligned}\text{KİREMIT} &= 9.00 \times 11.50 \\ &= \underline{\underline{103,50 \text{ m}^2}}\end{aligned}$$


$$\text{MAHYA} = \underline{\underline{9.0 \text{ m.}}}$$

Sıra No	İŞİN CİNSİ	Adet	ÖLÇÜLER			MİKTAR		
			Boy	En	Yük.	Tutar	Düşülecek	Toplam
35	AHŞAP ÇATI YAP	1	9,00	11,50				103,50m ²
36	KİREMİT KAP. YAP	1	9,00	11,50				103,50m ²
37	MAHYA YAP.	1	9,00					9,0m

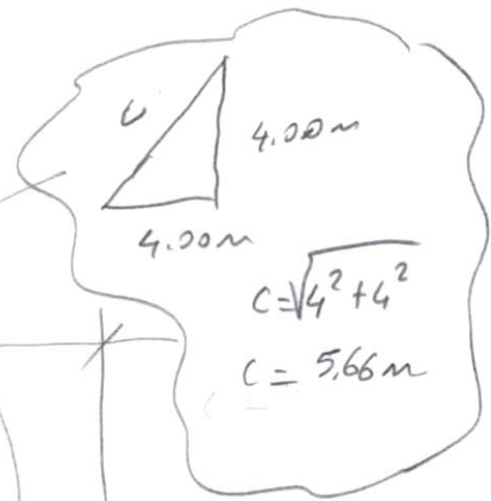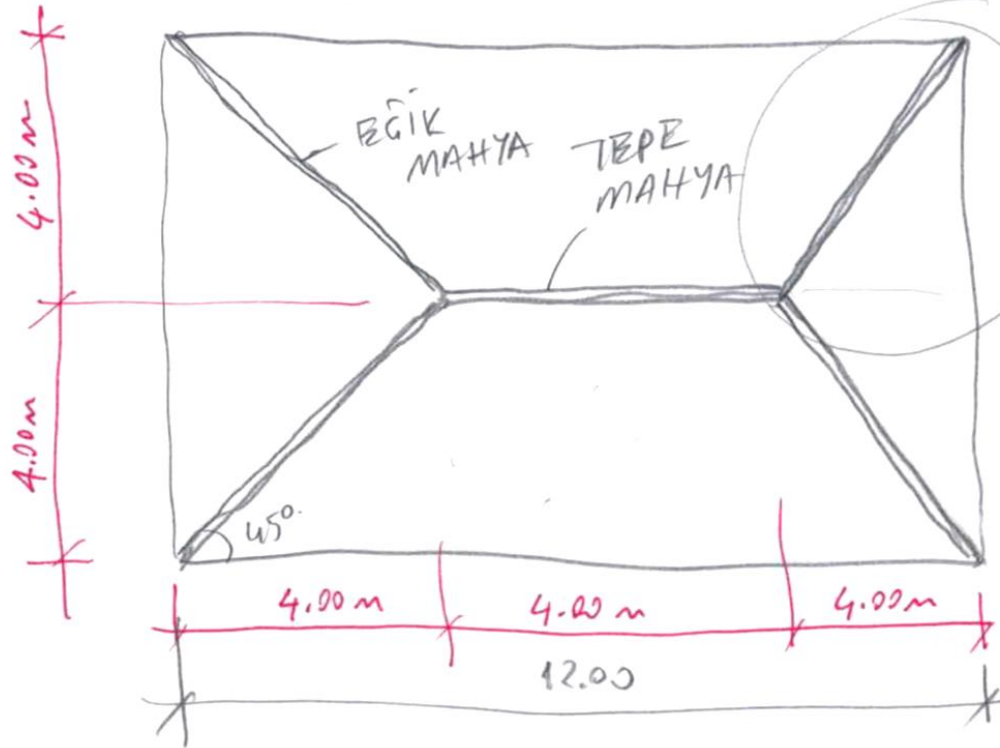

$$\begin{aligned} \text{Tepe mahya} &= 4.00 \text{ m} \\ \text{Bğik mahya} &= 4 \times 5.66 = 22.64 \text{ m} \\ \hline \text{Toplam mahya} &= 26.64 \text{ m} \end{aligned}$$

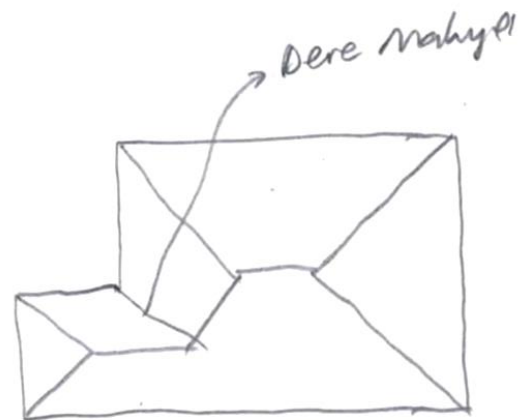

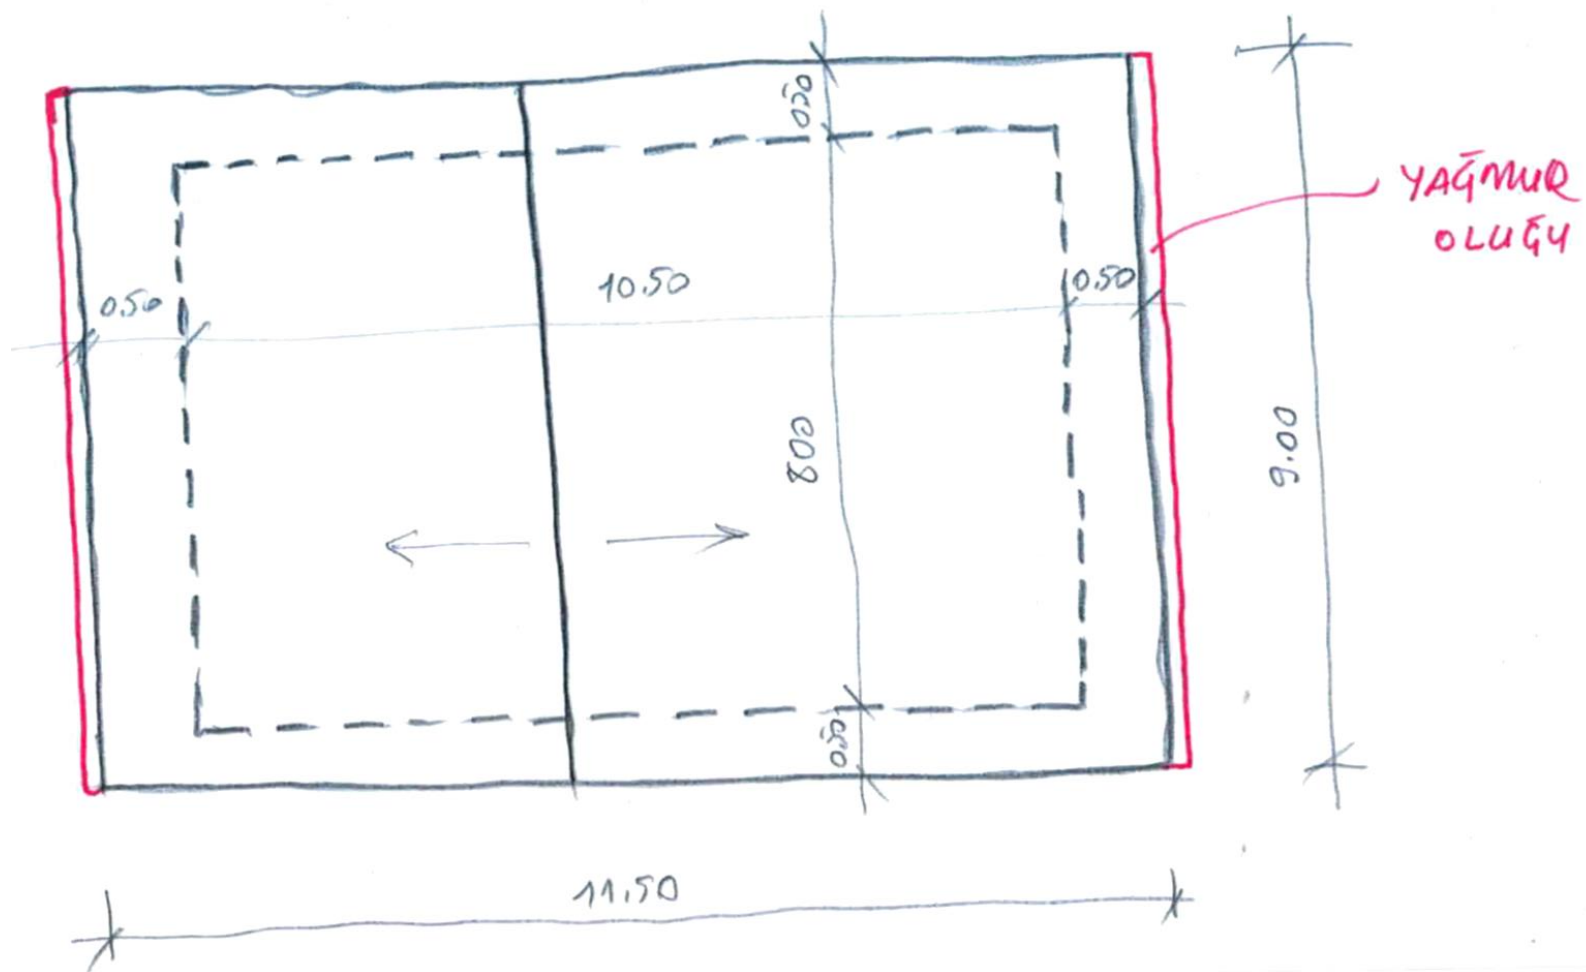

YAĞMUR
OLMA

YAĞMUR
BORUSU

PIKDOFEN

YAĞMUR BORUSU = KAT YÜKS. + 0,50 - 1,00

EGİMDEN
DOLAY

PIKDOFEN

YAĞMUR BORUSU = 3,45 + 0,50 - 1,00
= 2,95 m.

YAĞMUR BORUSU

Sıra No	İŞİN CİNSİ	Adet	ÖLÇÜLER			MİKTAR		
			Boy	En	Yük.	Tutar	Düşülecek	Toplam
38	YAĞMUR OLUĞU							
	A-F- Aksı (1-4 Aksı arası)	2	9,0					18,0m
39	YAĞMUR BORUSU YAP.	2	[(3,45+0,50)-1,00]					5,9m