




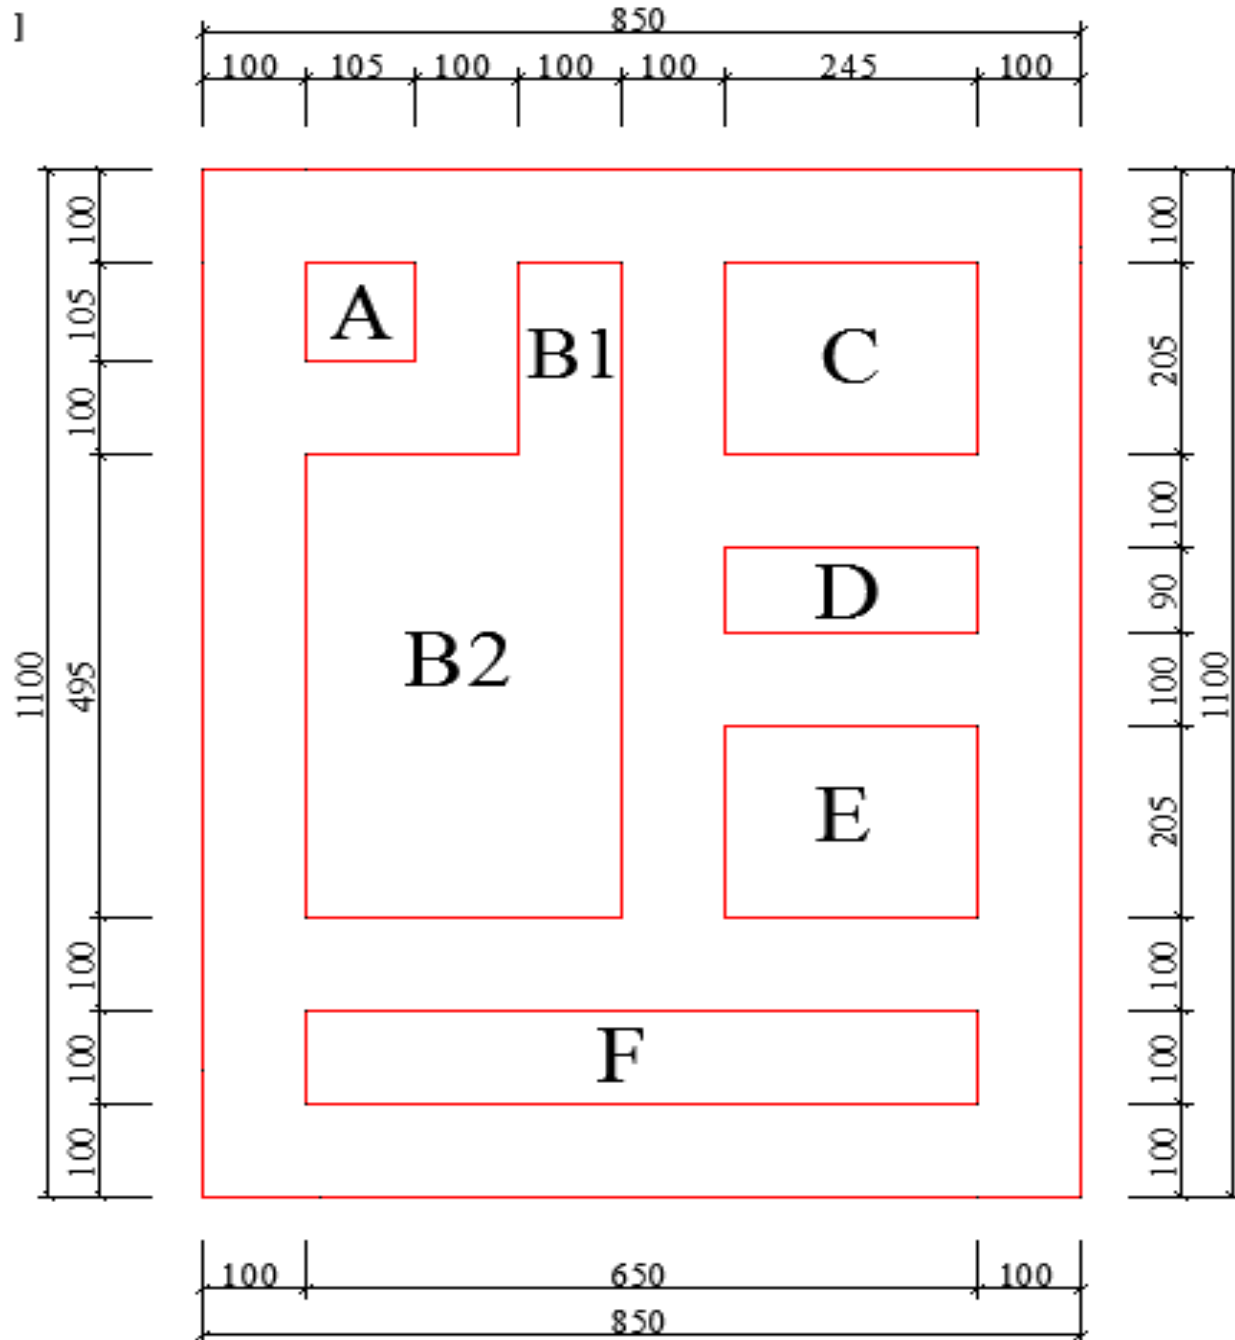

KAZI PLANI

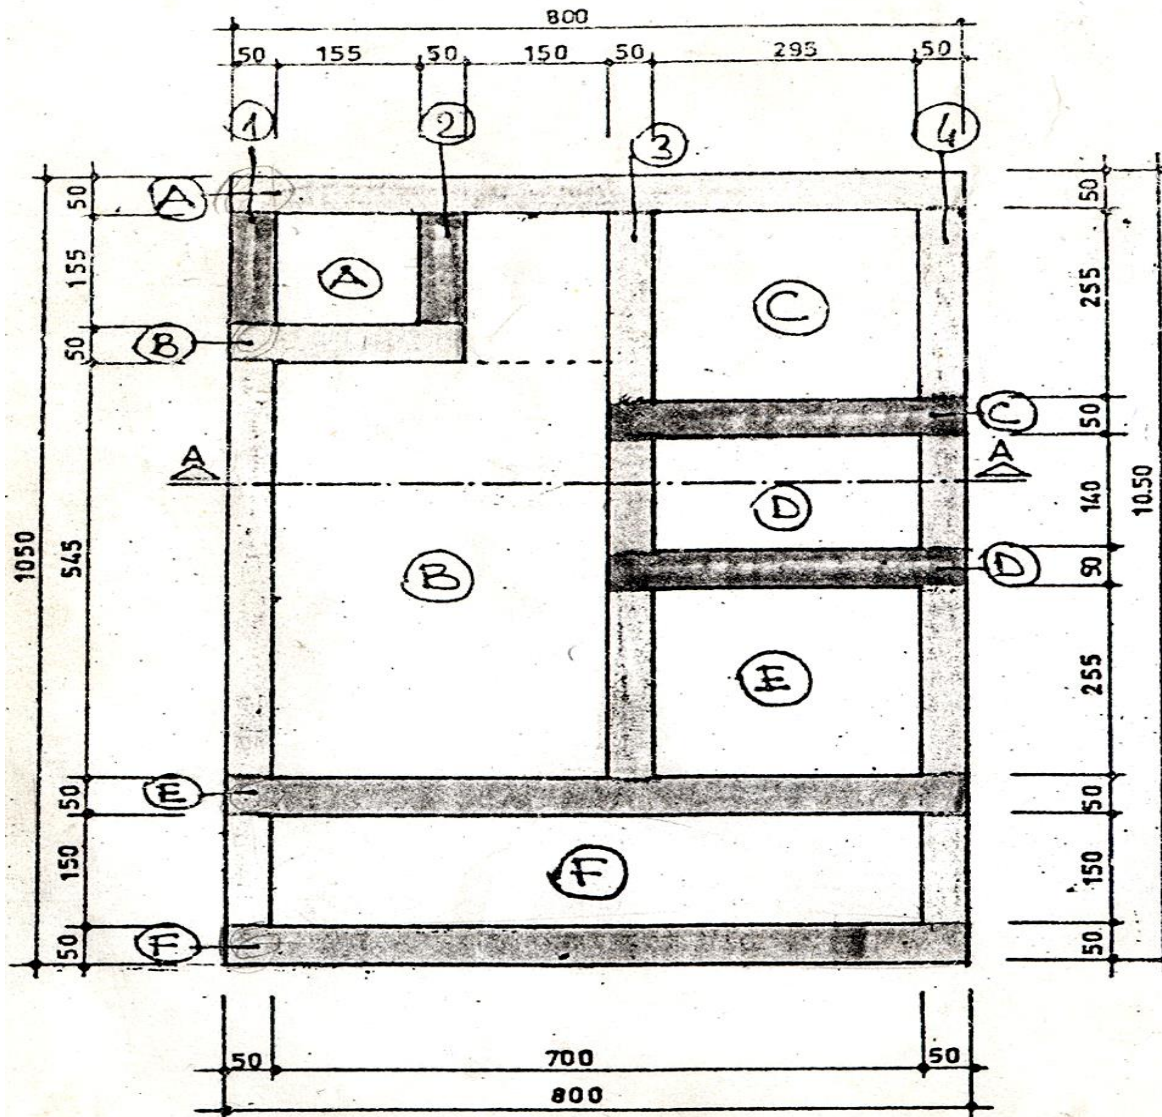


TEMEL PLANI Ö:1/100

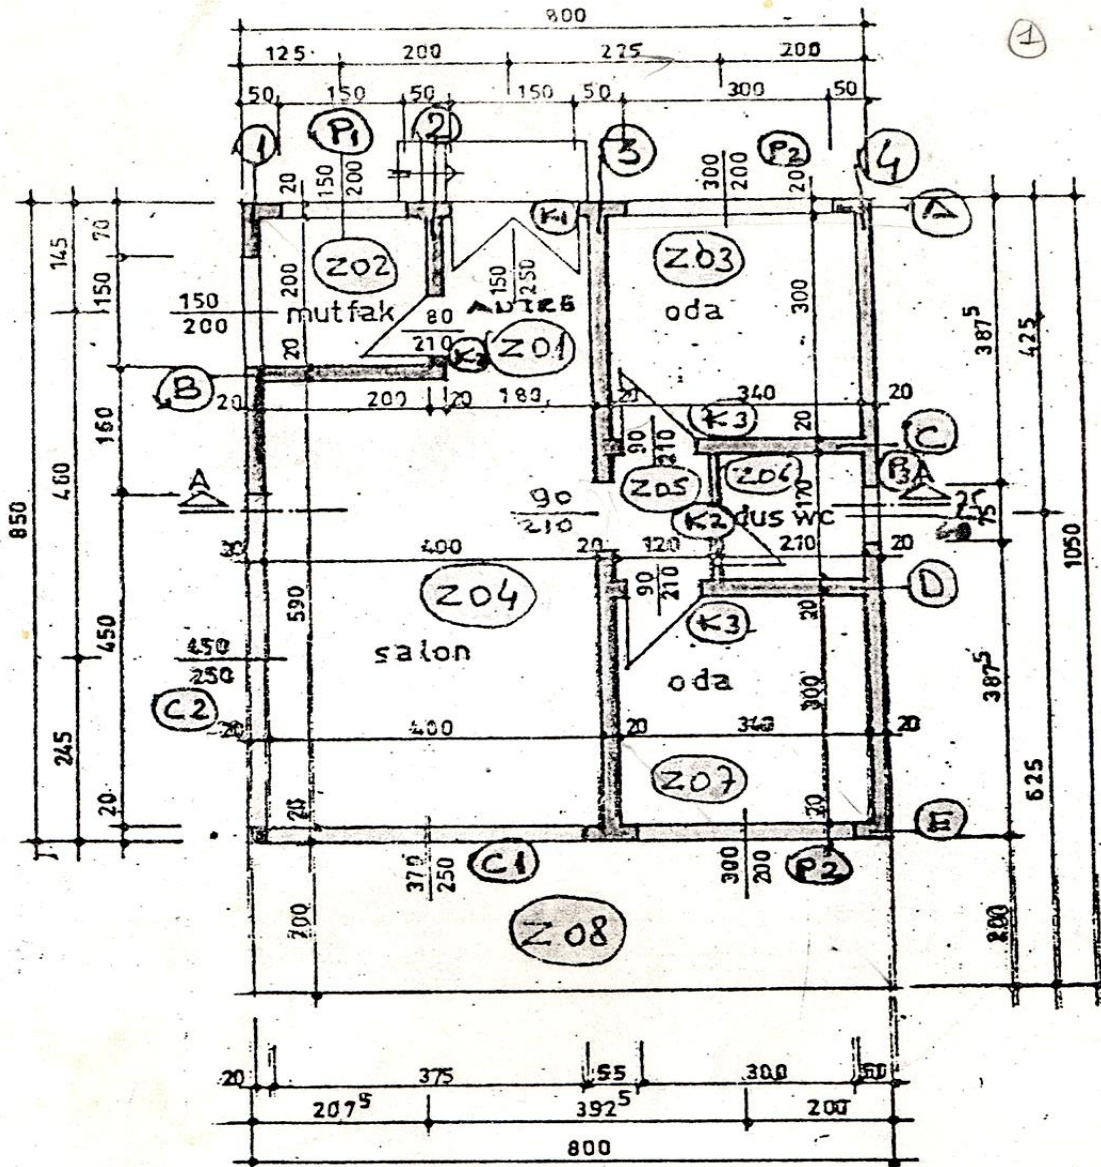


PLAN 0: 1/100


NOT: ARAZİNİN ENGEBE DURUMU
GÖZ ÖNÜNDE TUTULARAK BİNA DIŞ ALANINI
KAPSAYAN ORTALAMA 50 CM YÜKSEKLİKTE
SERBEST KAZI YAPILMASI KABUL EDİLDİ
ZEMİN KLASİ: % 60 YUMUŞAK, % 40 KUSKULAK

Özer iştir (Sanayi)

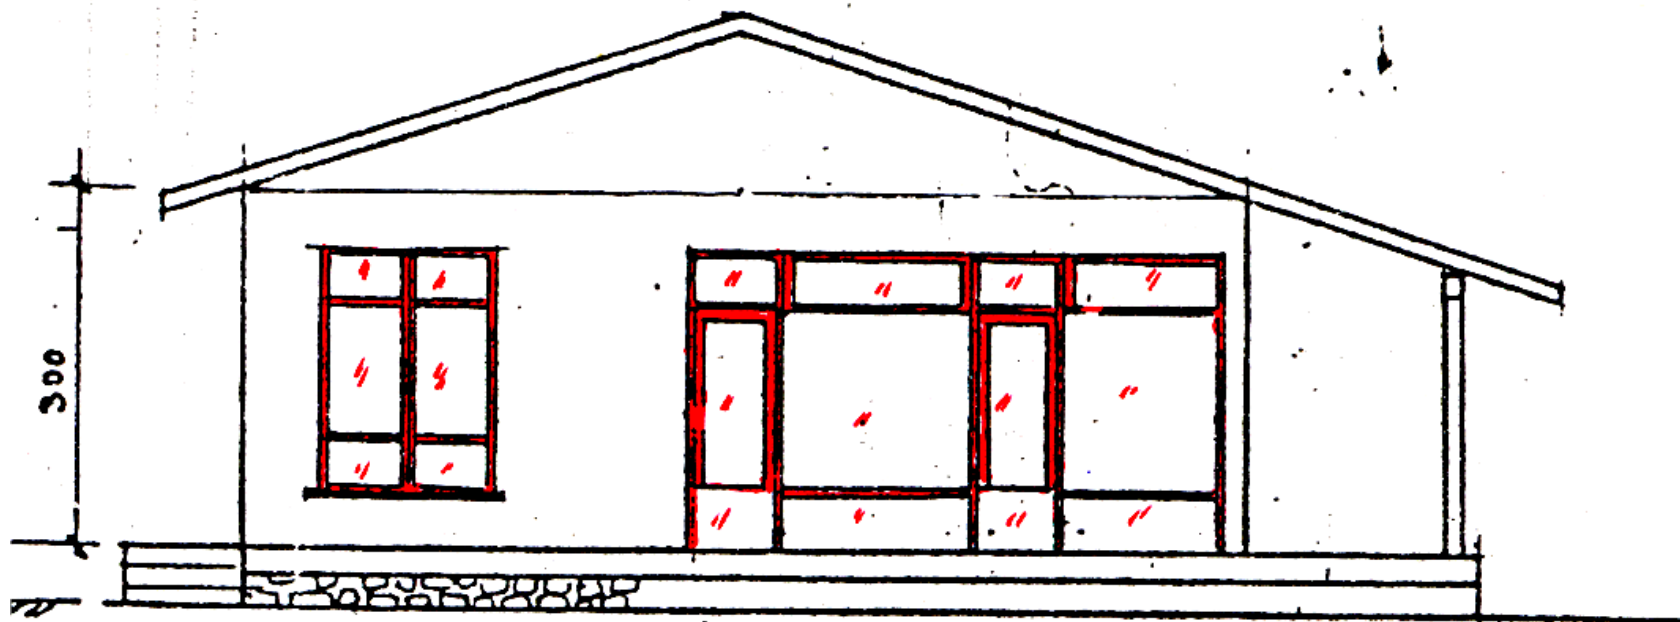

SOL YAN CEPHE 1/100.

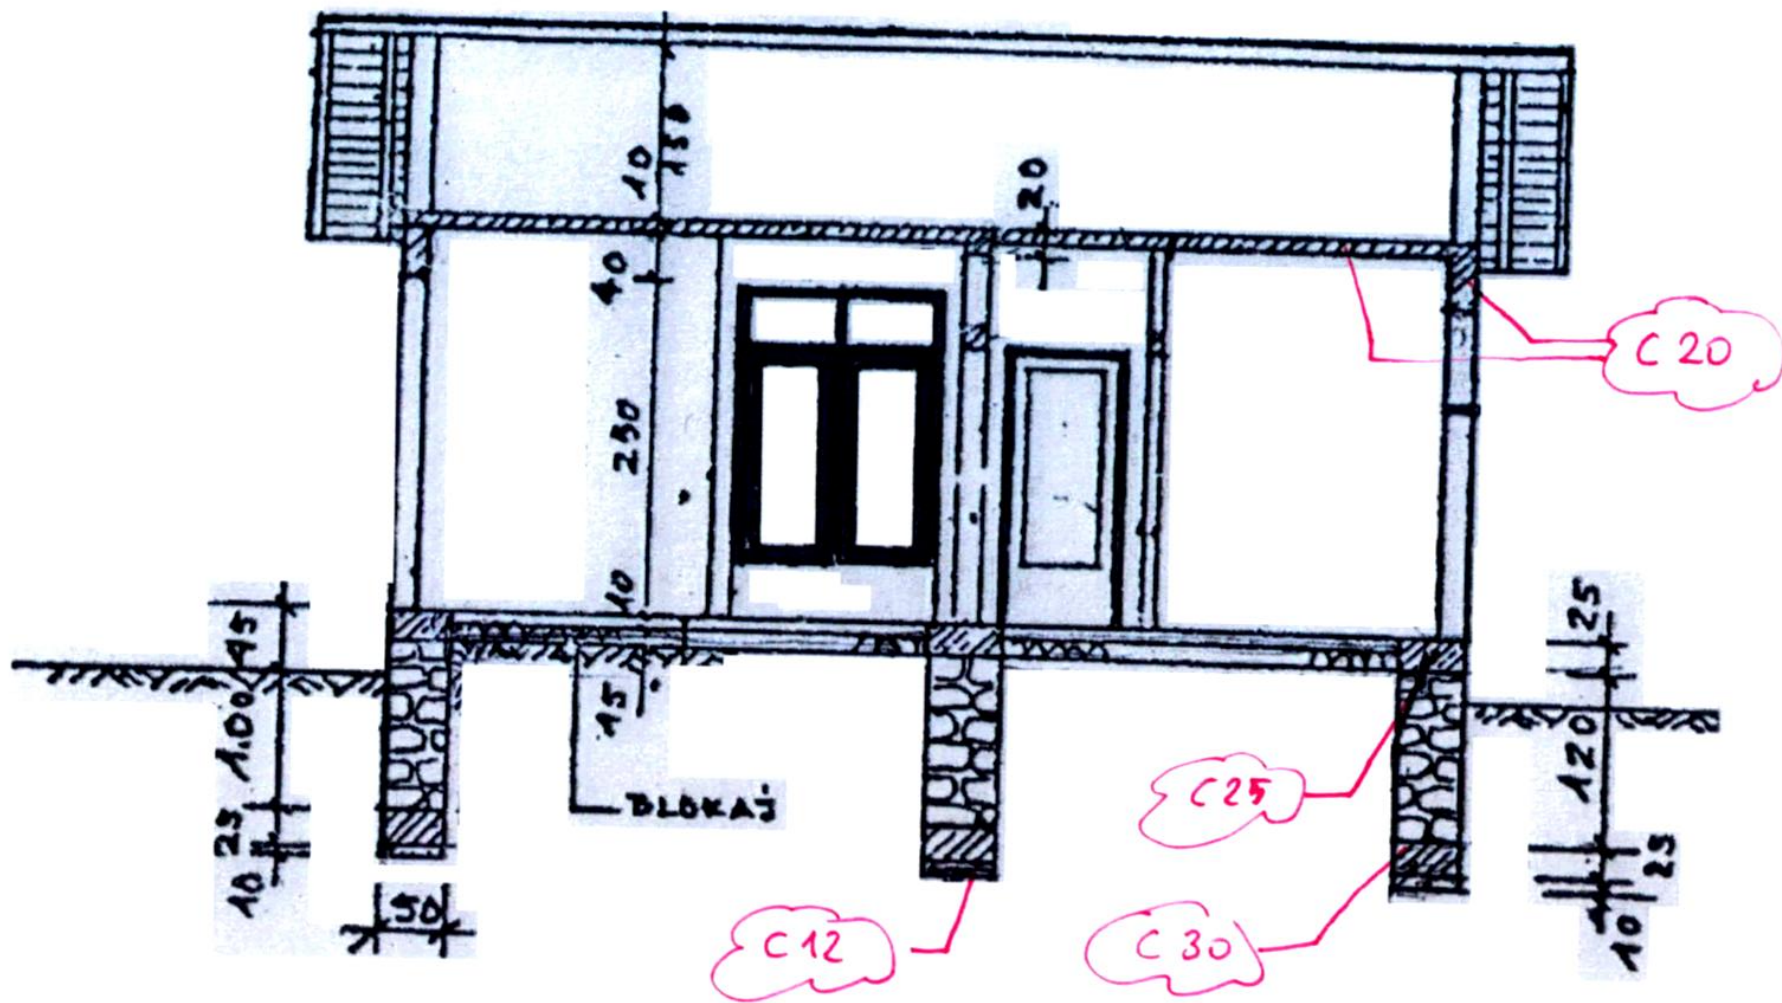

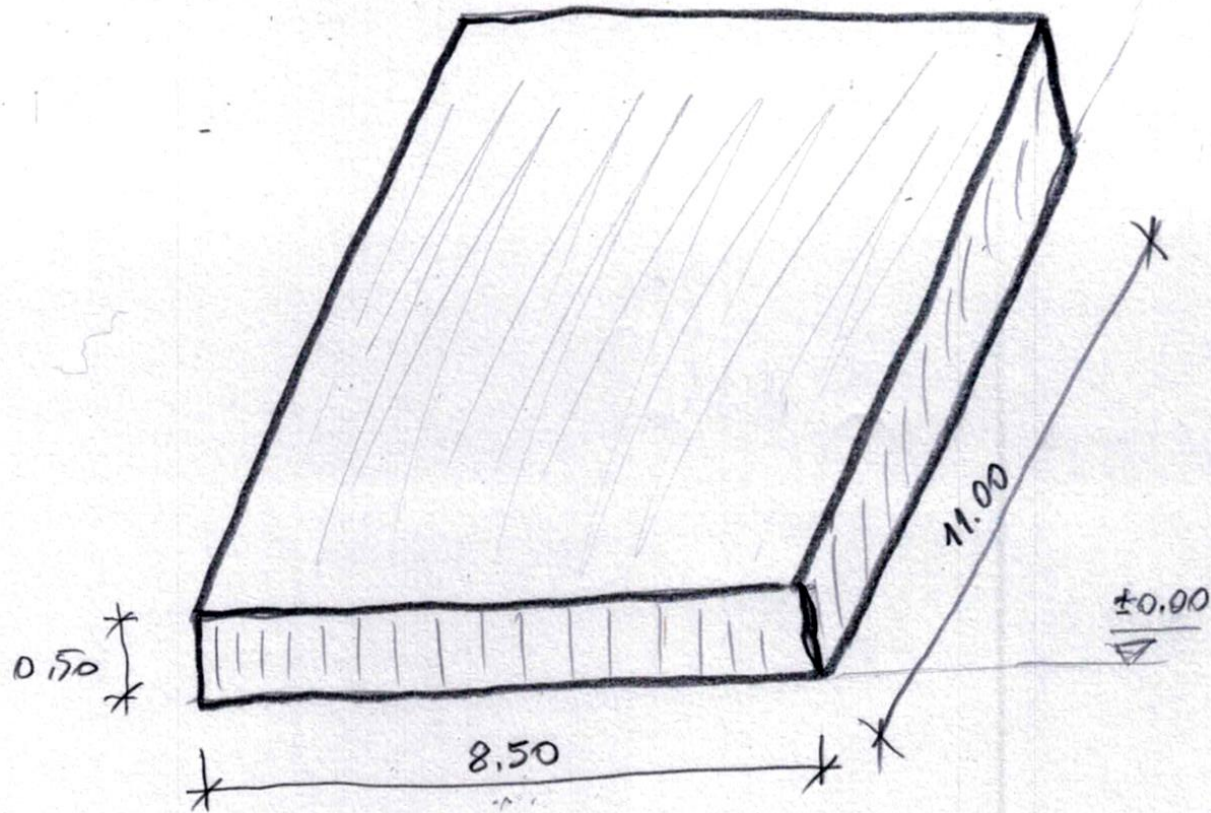


SERBEST KAZI HACMI -

$$8.50 \times 11.00 \times 0.50 = 46.750 \text{ m}^3.$$


$$\text{Yumuşak Toprak Kazısı} = 46.750 \times 0.60 = \underline{28.050 \text{ m}^3}$$

$$\text{Kıskınlık Toprak Kazısı} = 46.750 \times 0.40 = \underline{18.700 \text{ m}^3}$$


Sıra No	İŞİN CİNSİ	Adet	ÖLÇÜLER			MİKTAR		
			Boy	En	Yük.	Tutar	Düşülecek	Toplam
	TESVİYE KAZISI	1	8,50	11,00	0,50	46,750m ³		
1	YUM. TOPRAK KAZI YAP.	1	46,750*0,60					28,050m ³
2	KÜSK. TOPRAK KAZI YAP.	1	46,750*0,40					18,700m ³

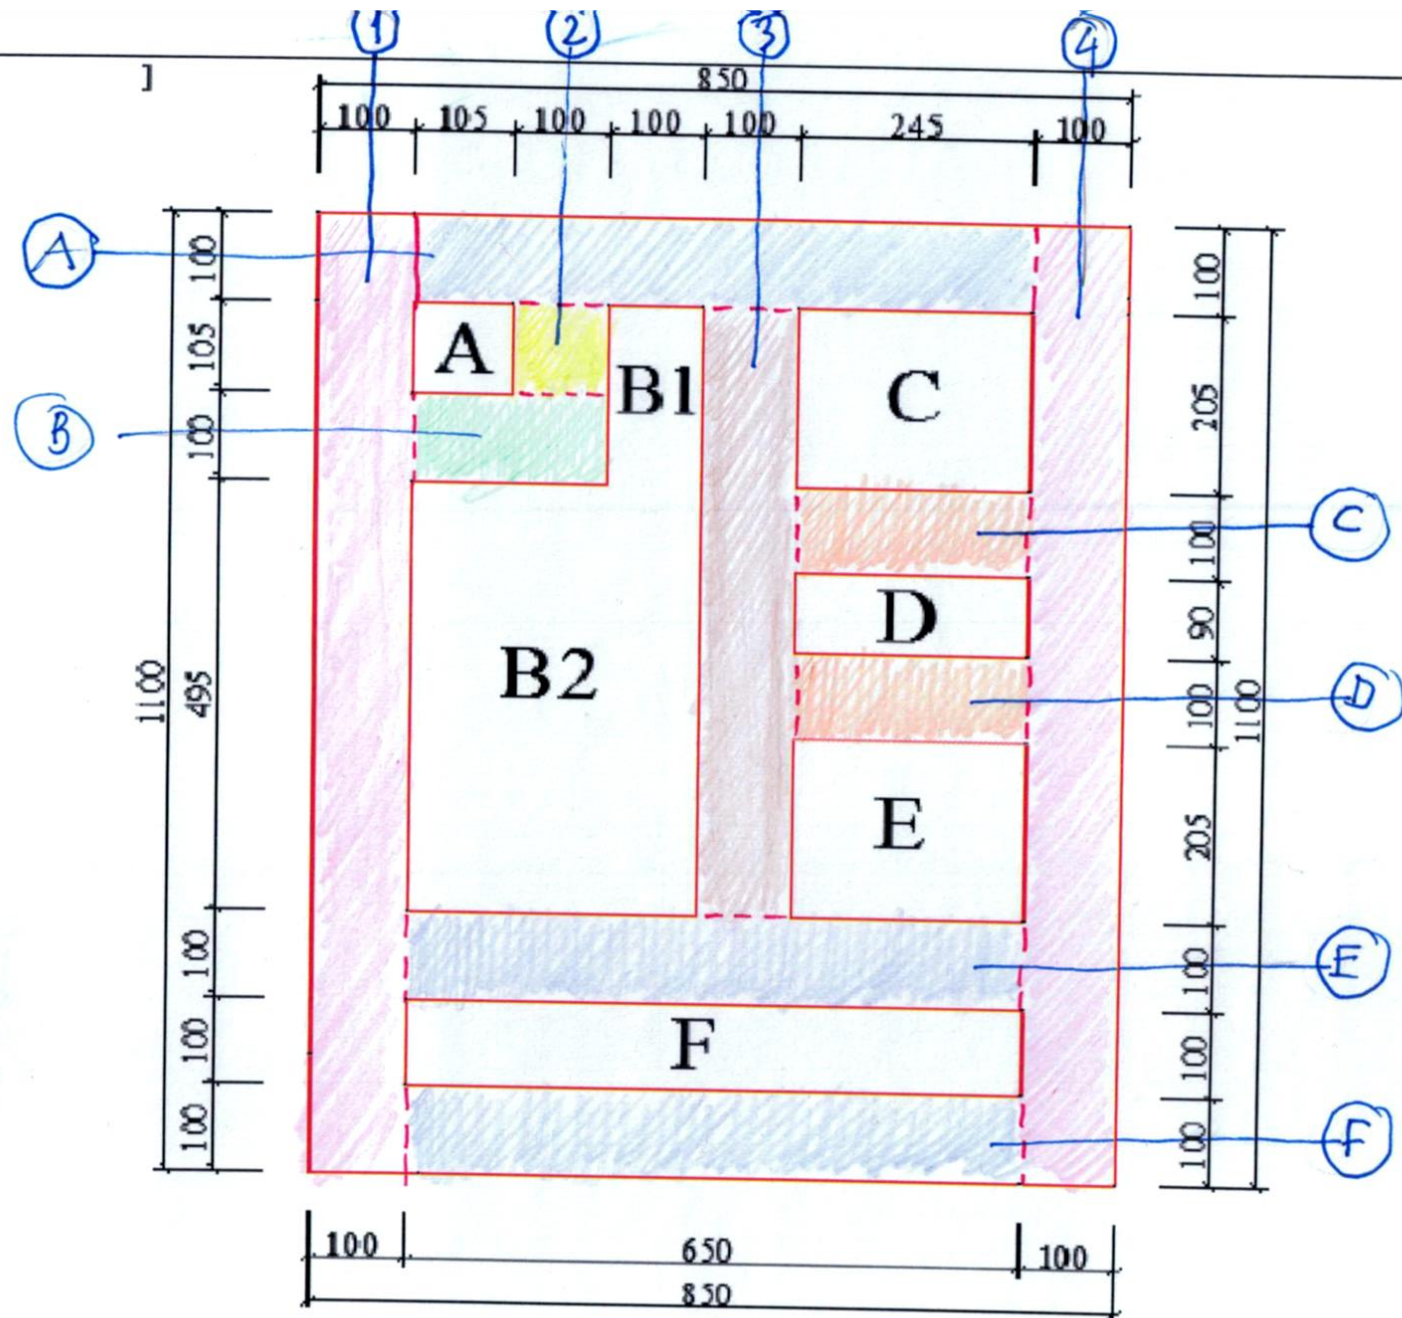


KAZI PLANT

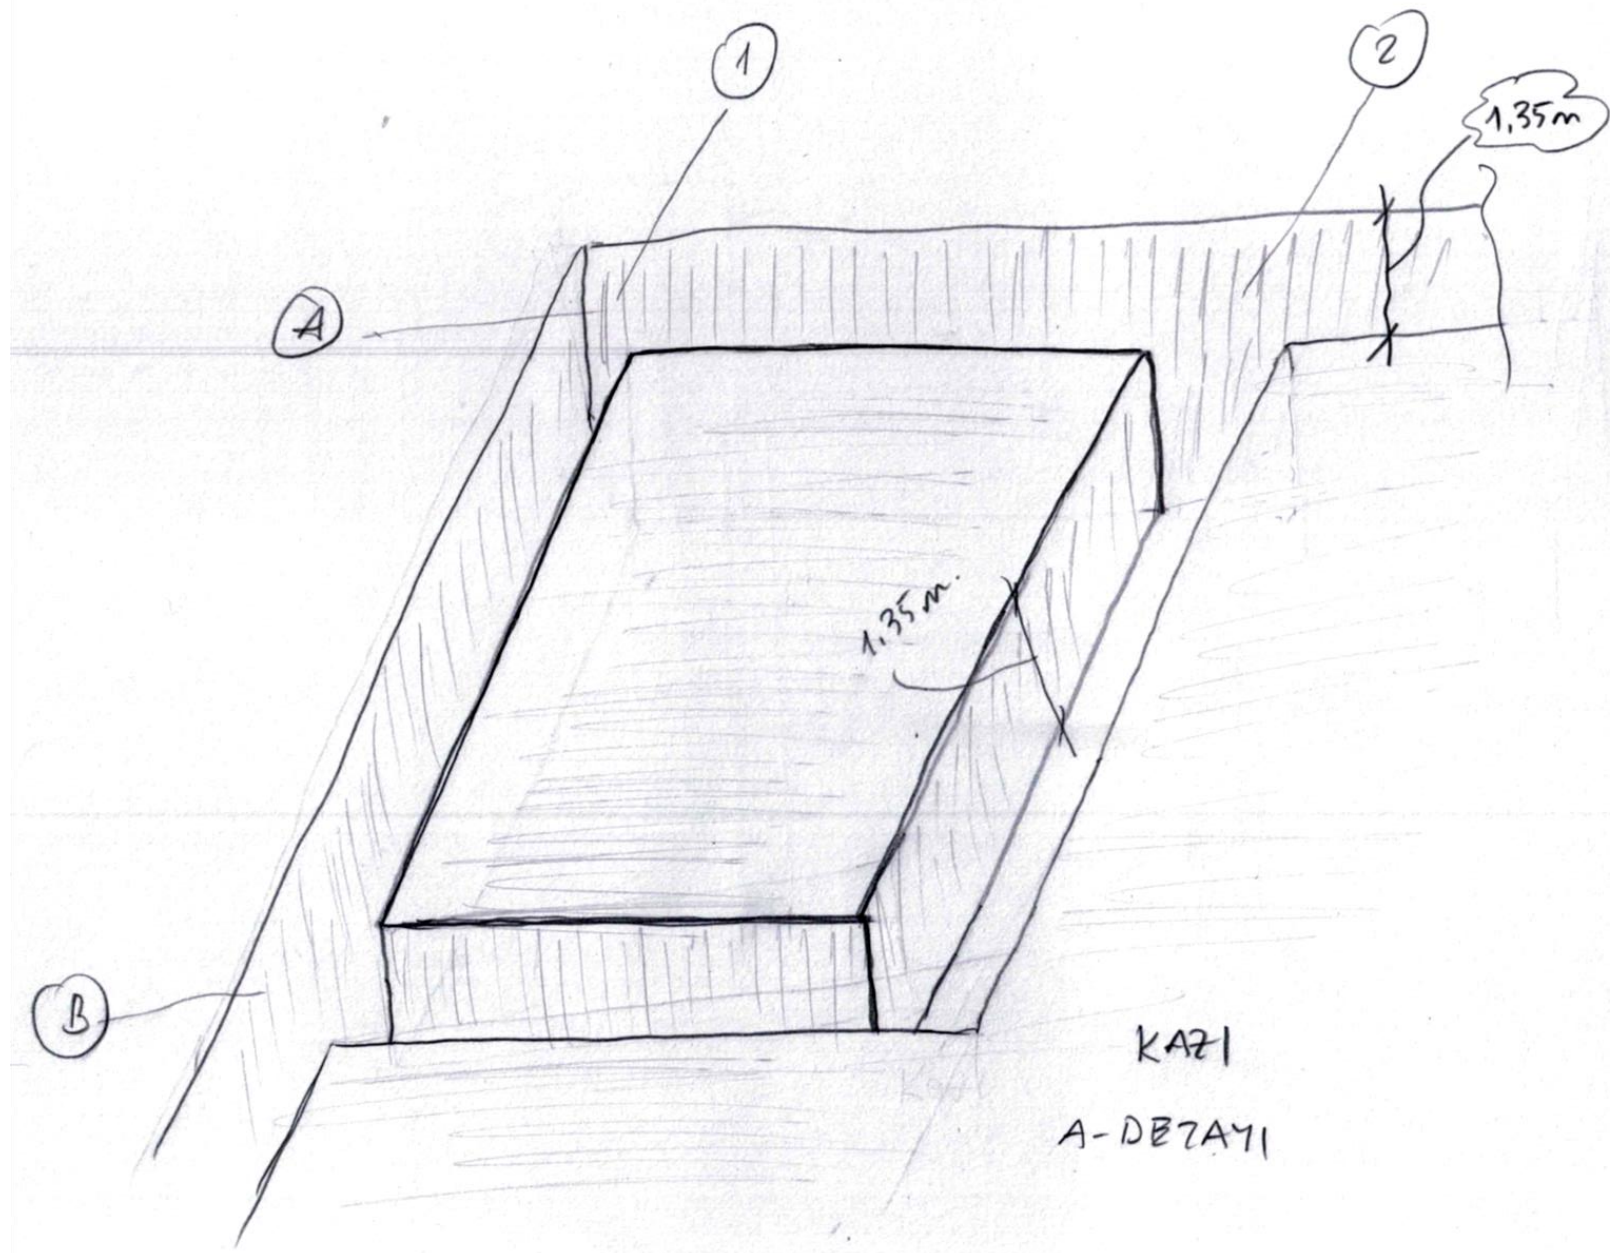


Sıra No	İŞİN CİNSİ	Adet	ÖLÇÜLER			MİKTAR		
			Boy	En	Yük.	Tutar	Düşülecek	Toplam
	DERİN KAZI YAPILMASI							
	A-E-F Aksı (1-4 Aksları arası)	3	6,50	1,00	1,35	26,325		
	B Aksı (1-2 Aksı arası)	1	2,05	1,00	1,35	2,768		
	C-D Aksı (3-4 Aksı arası)	2	2,45	1,00	1,35	6,615		
	1-4 Aksı (A-F Aksı arası)	2	11,00	1,00	1,35	29,700		
	2 Aksı (A-B Aksı arası)	1	1,05	1,00	1,35	1,418		
	3 Aksı (A-E Aksı arası)	1	7,00	1,00	1,35	9,450		
	Toplam Derin Kazı					76,276		
3	YUM. TOP. DERİN KAZISI	1	76,276*0,60					45,766m ³
4	KÜSK. TOP. DERİN KAZISI	1	76,276*0,40					30,510m ³

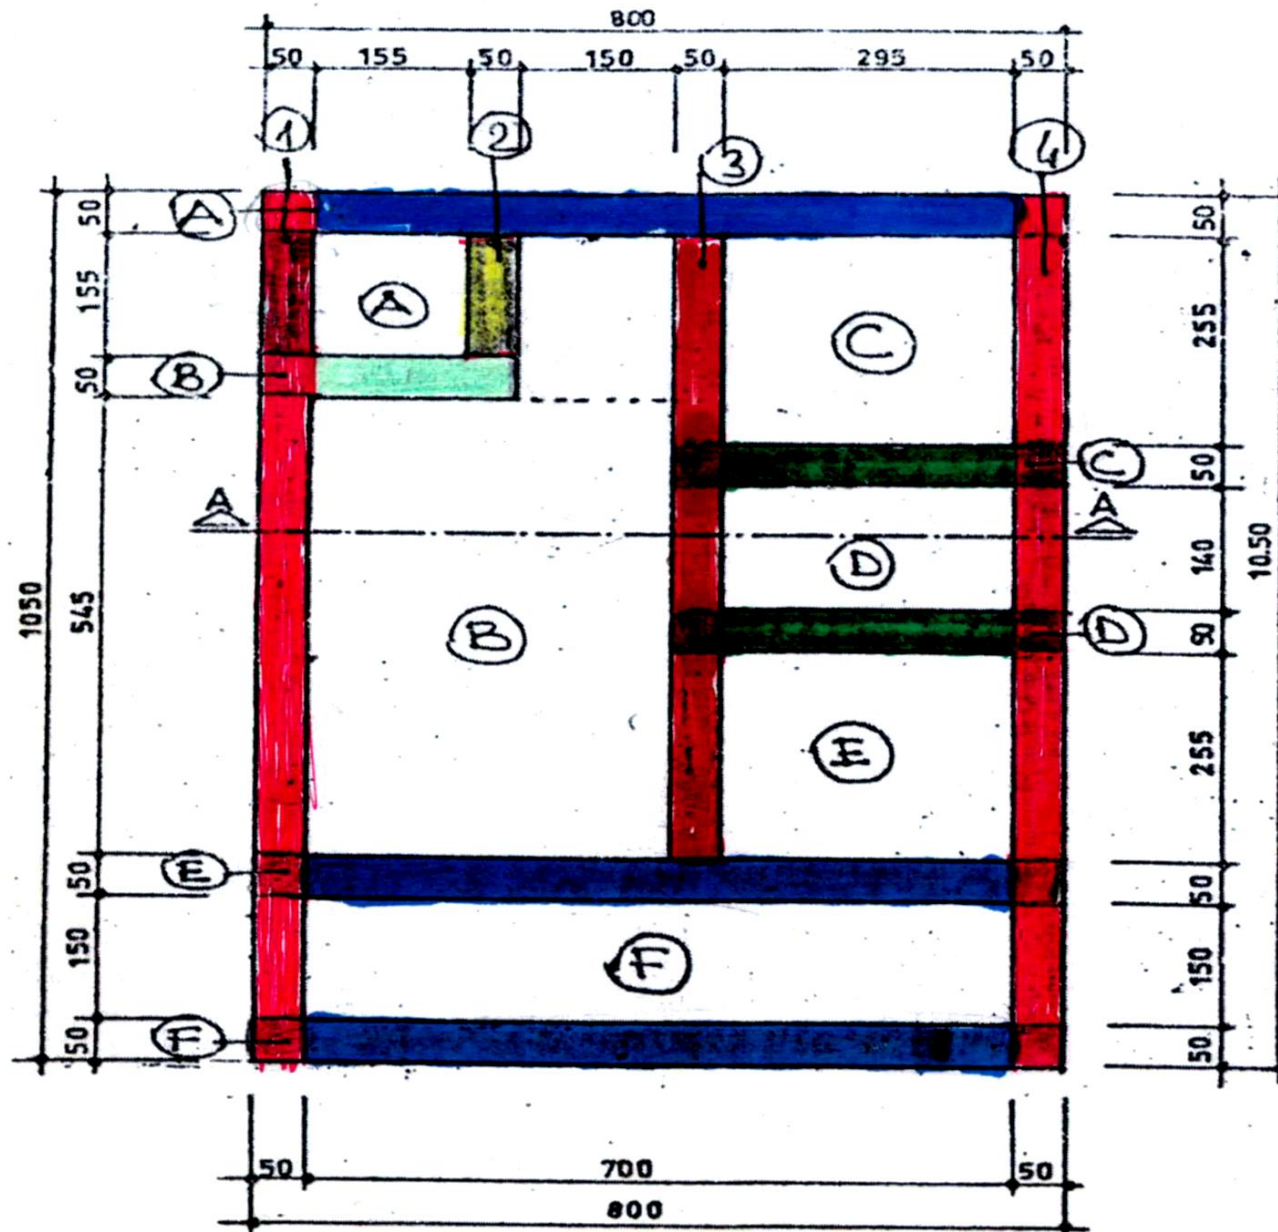

TEMEL PLANI Ö:1/100

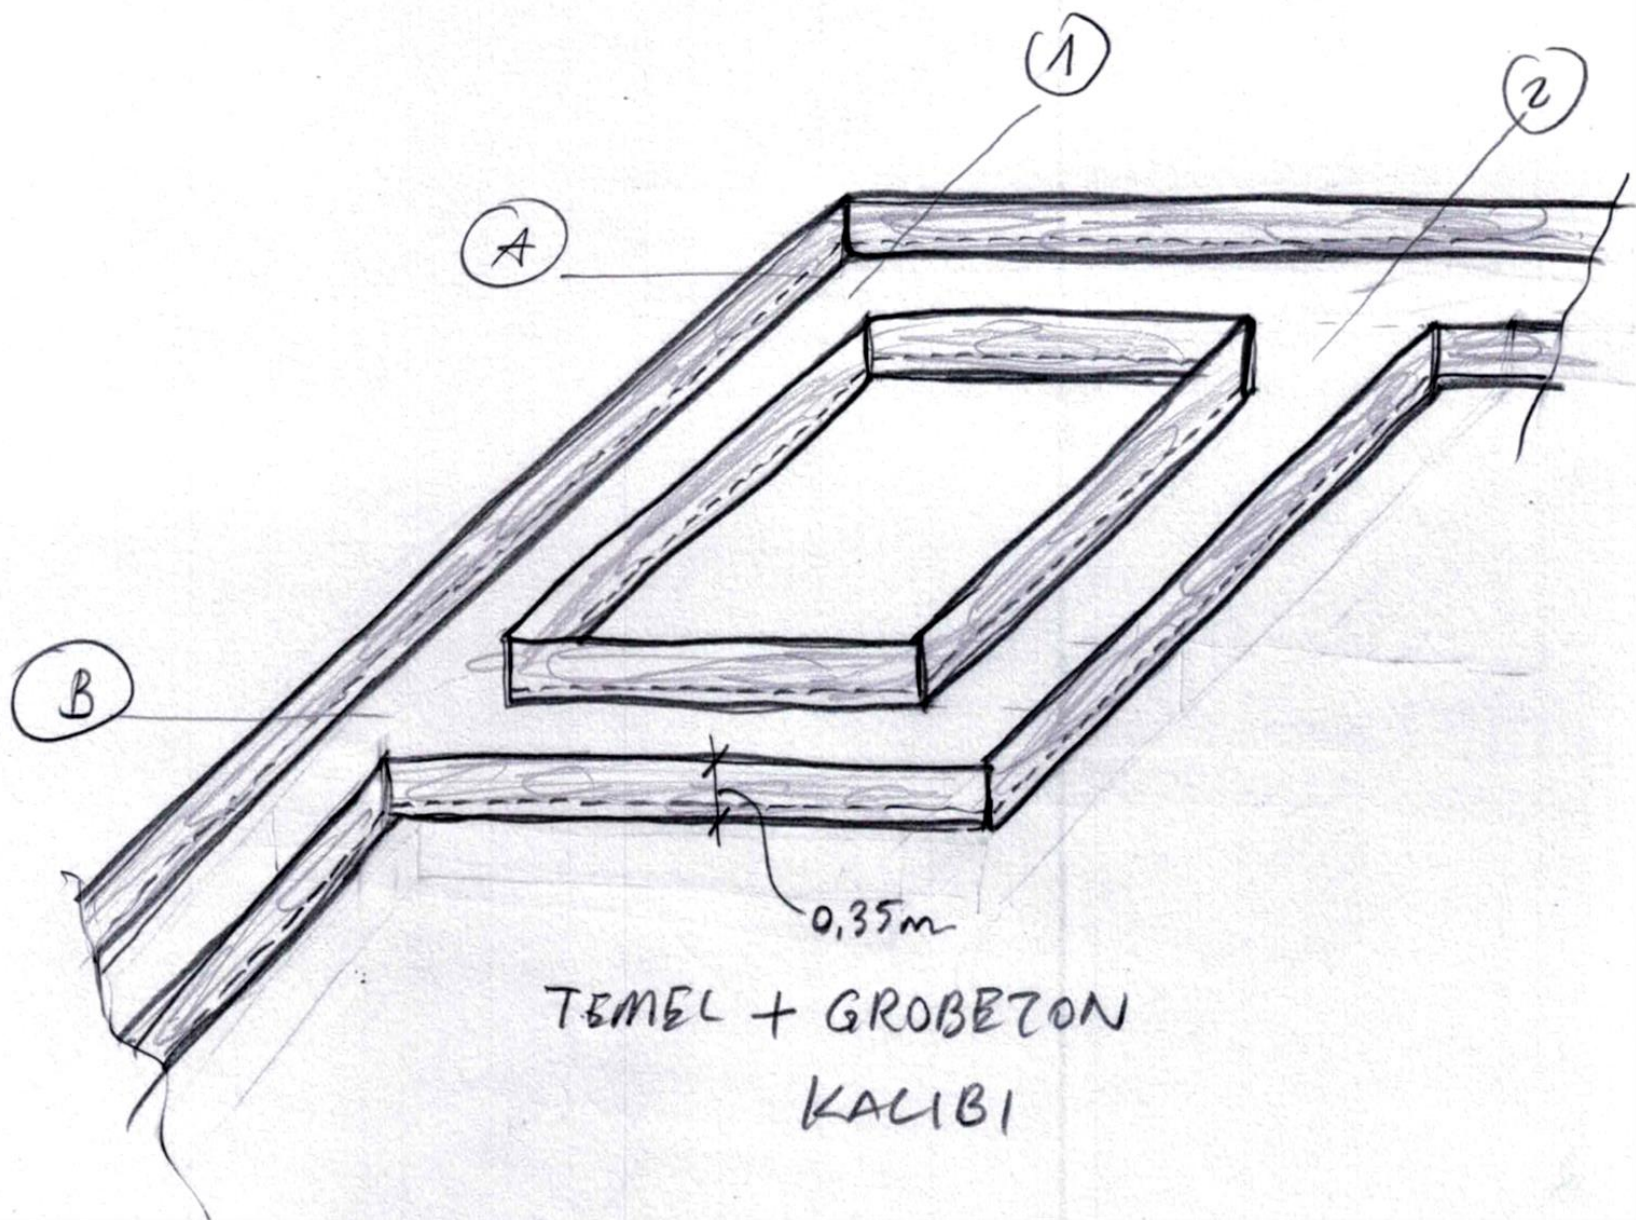


Sıra No	İŞİN CİNSİ	Adet	ÖLÇÜLER			MİKTAR		
			Boy	En	Yük.	Tutar	Düşülecek	Toplam
5	TEMEL KALIBI YAP.							
	A-F Aksı (1-4 Aksı arası)-Dış	2	8,00	-	0,35	5,60		
	A-B Aksı (1-2 Aksı arası)	2	1,55		0,35	1,09		
	A Aksı (2-3 Aksı arası)	1	1,50		0,35	0,53		
	A-C-D-E Aksları (3-4 Aksı arası)	6	2,95		0,35	6,20		
	B Aksı (1-2 Aksı arası)-salon tar	1	2,05		0,35	0,72		
	E Aksı (1-3 Aksı arası)	1	3,55		0,35	1,24		
	E-F Aksı (1-4 Aksı arası)	2	7,00		0,35	4,90		
	1-4 Aksı (A-F Aksı arası)	2	10,50		0,35	7,35		
	1-2 Aksı (A-B Aksı arası)	2	1,55		0,35	1,09		
	1 Aksı (B-E Aksı arası)	1	5,45		0,35	1,91		
	1-4 Aksı (E-F Aksı arası)	2	1,50		0,35	1,05		
	2 Aksı (A-B Aksı arası)-antre	1	2,05		0,35	0,72		
	3 Aksı (A-E Aksı arası)	1	7,50		0,35	2,63		
	3-4 Aksı (A-C ve D-E Arası)	2*2	2,55		0,35	3,57		
	3-4 Aksı (C-D Aksı arası)	2	1,40		0,35	0,98		39,54m ²

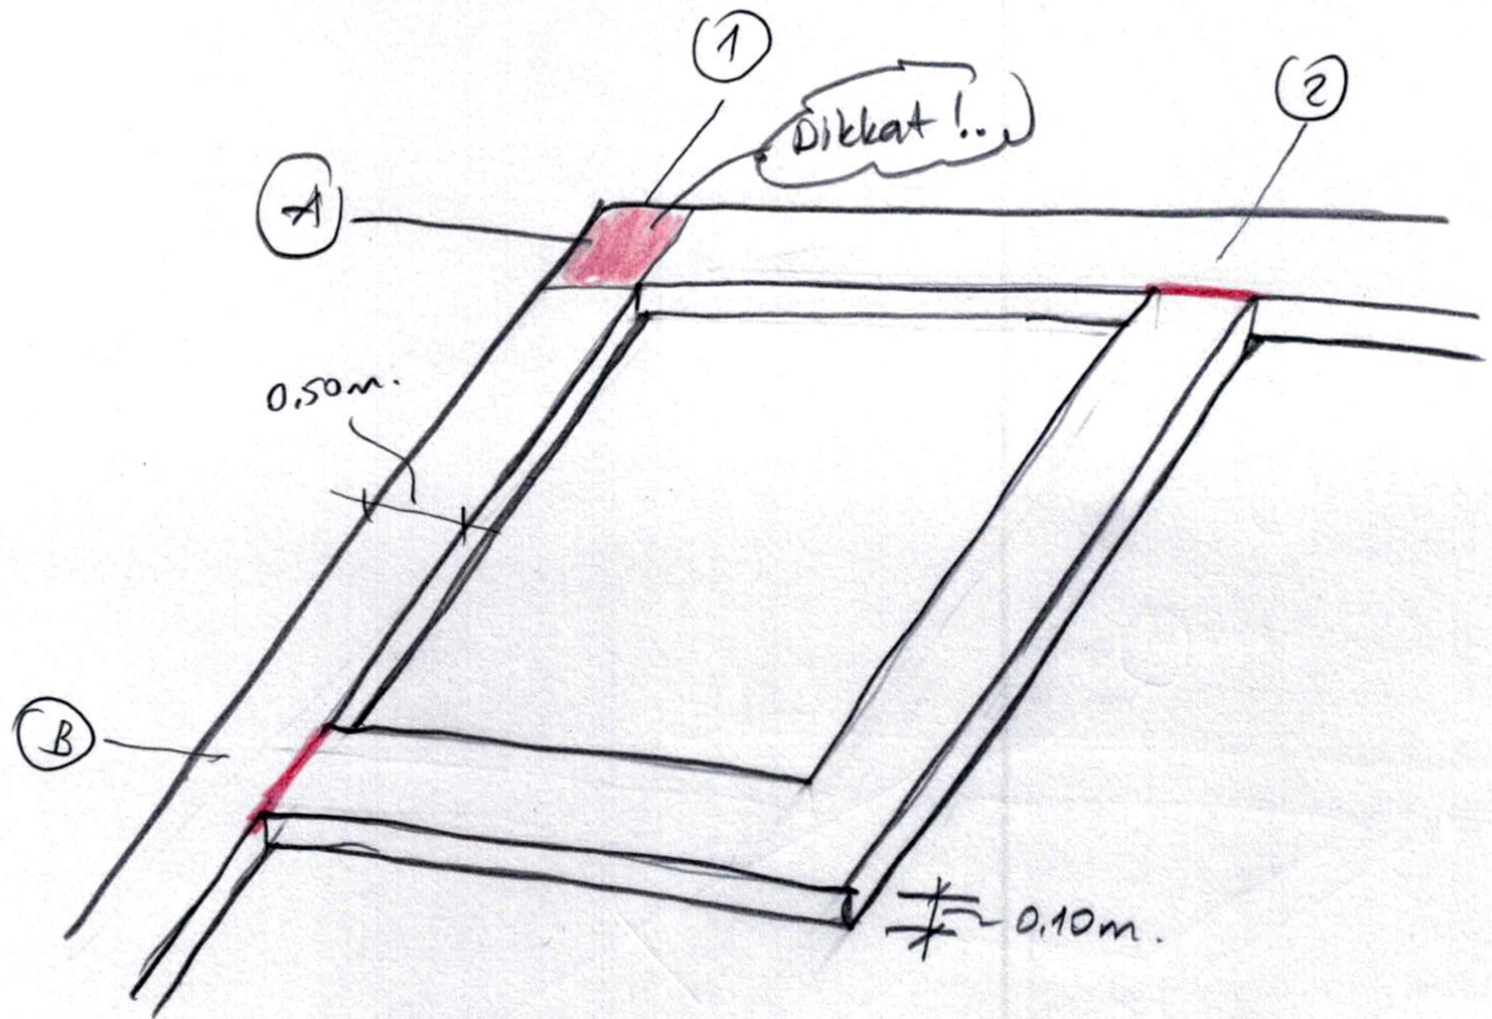

GROBETON (C 12)


A-DETAYI

Sıra No	İŞİN CİNSİ	Adet	ÖLÇÜLER			MİKTAR		
			Boy	En	Yük.	Tutar	Düşülecek	Toplam
6	C 12 BETONU (Temel altı bet.)							
	A-E-F Aksı (1-4 Aksları arası)	3	7,00	0,50	0,10	1,050		
	B Aksı (1-2 Aksı arası)	1	2,05	0,50	0,10	0,103		
	C-D Aksı (3-4 Aksı arası)	2	2,95	0,50	0,10	0,295		
	1-4 Aksı (A-F Aksı arası)	2	10,50	0,50	0,10	1,050		
	2 Aksı (A-B Aksı arası)	1	1,55	0,50	0,10	0,078		
	3 Aksı (A-E Aksı arası)	1	7,50	0,50	0,10	0,375		2,951m ³

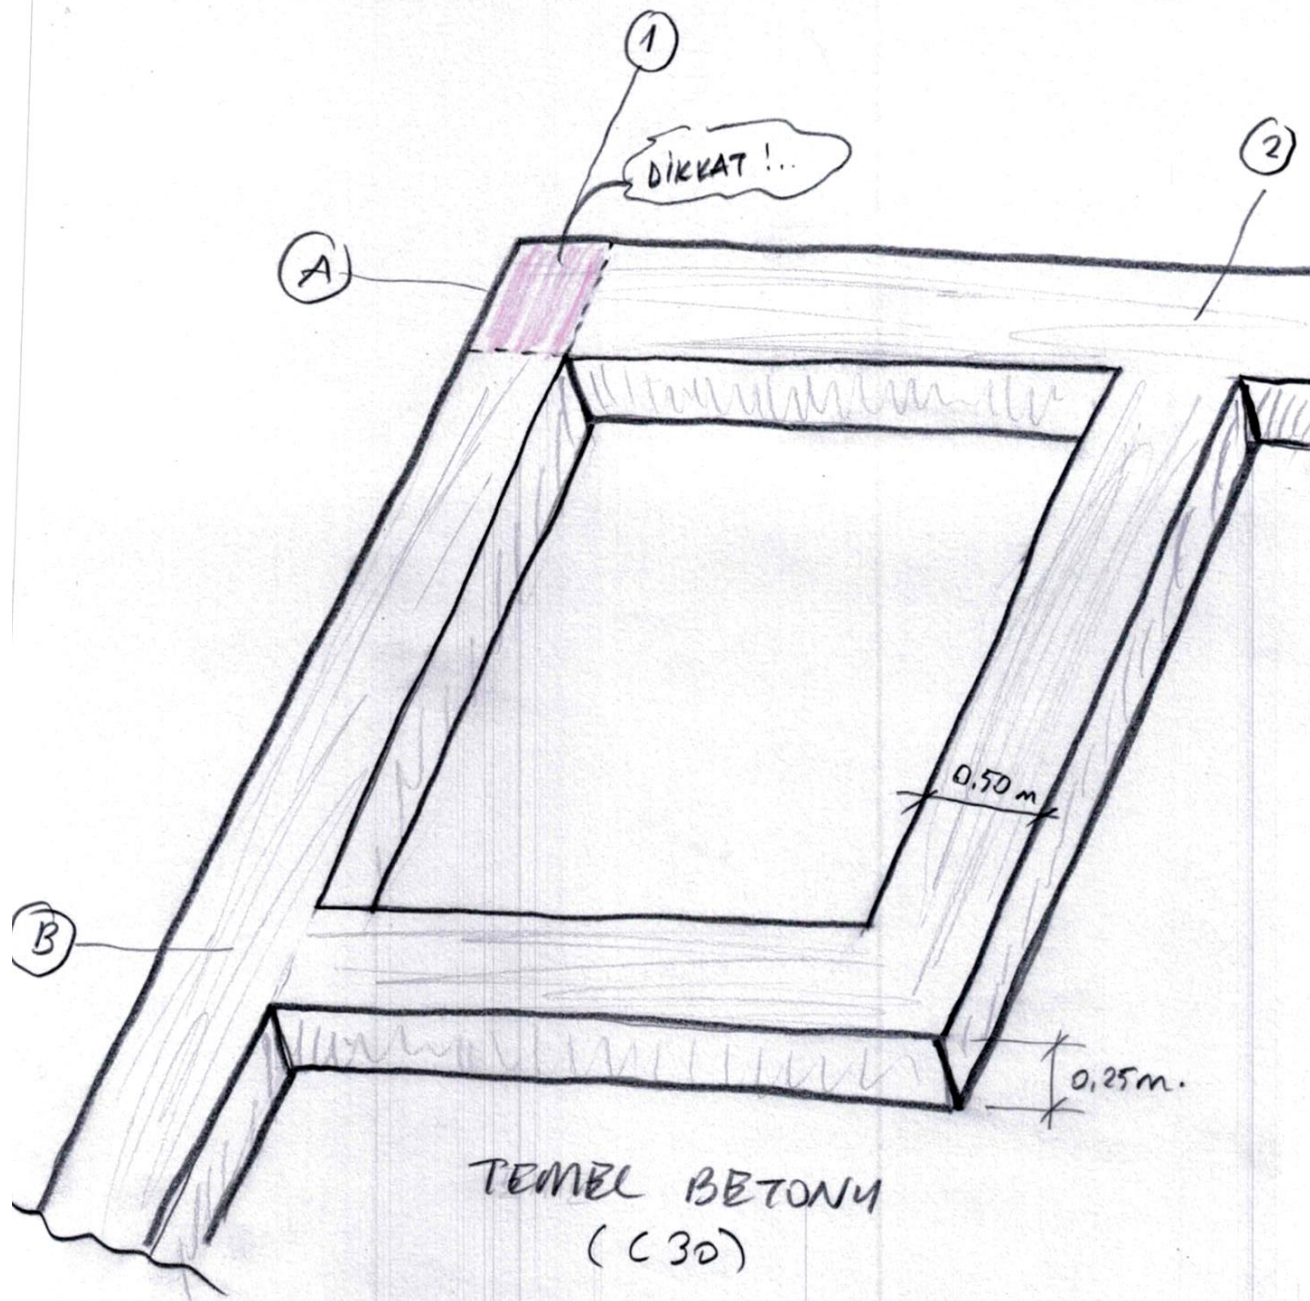


A-DETAYI


Sıra No	İŞİN CİNSİ	Adet	ÖLÇÜLER			MİKTAR		
			Boy	En	Yük.	Tutar	Düşülecek	Toplam
7	C 30 BETONU (Temel Bet.)							
	A-E-F Aksı (1-4 Aksları arası)	3	7,00	0,50	0,25	2,625		
	B Aksı (1-2 Aksı arası)	1	2,05	0,50	0,25	0,256		
	C-D Aksı (3-4 Aksı arası)	2	2,95	0,50	0,25	0,738		
	1-4 Aksı (A-F Aksı arası)	2	10,50	0,50	0,25	2,625		
	2 Aksı (A-B Aksı arası)	1	1,55	0,50	0,25	0,194		
	3 Aksı (A-E Aksı arası)	1	7,50	0,50	0,25	0,938		7,378m ³

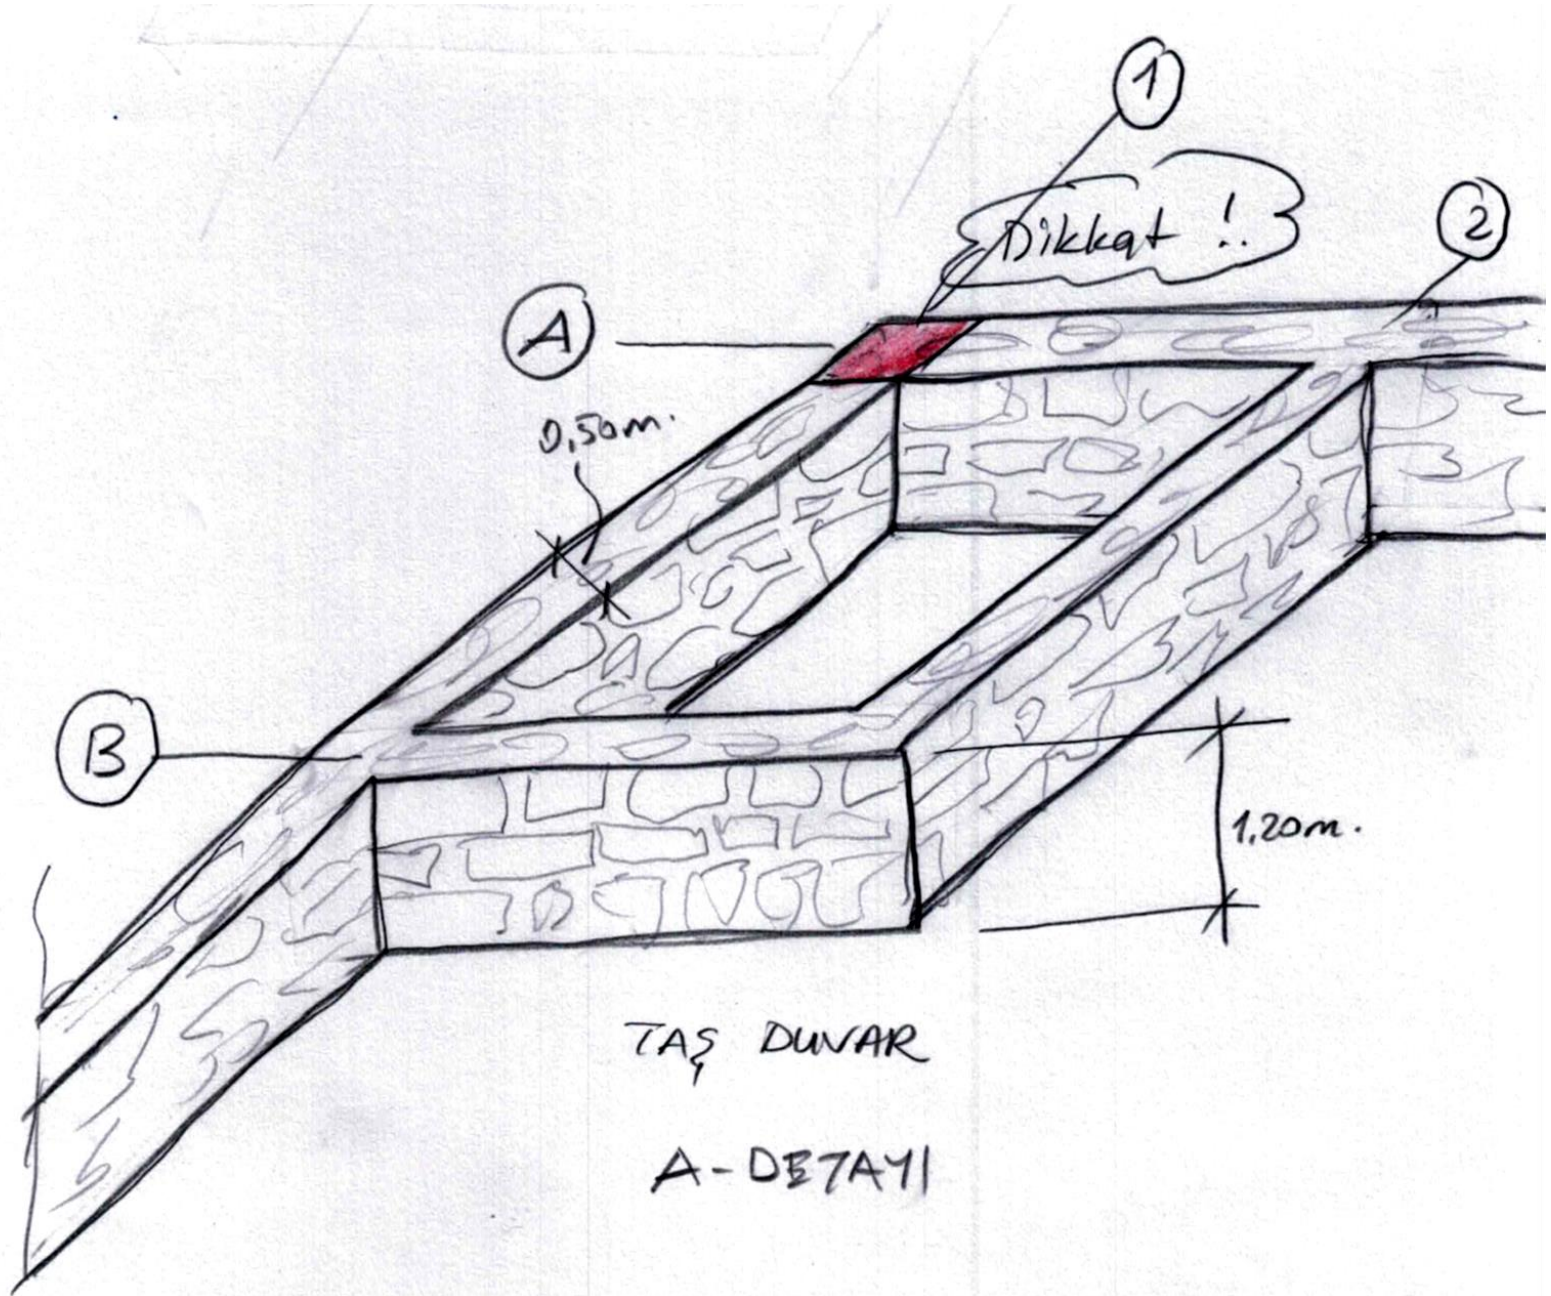

Sıra No	İŞİN CİNSİ	Adet	ÖLÇÜLER			MİKTAR		
			Boy	En	Yük.	Tutar	Düşülecek	Toplam
8	TEMEL DUVARI							
	A-E-F Aksı (1-4 Aksları arası)	3	7,00	0,50	1,20	12,600		
	B Aksı (1-2 Aksı arası)	1	2,05	0,50	1,20	1,230		
	C-D Aksı (3-4 Aksı arası)	2	2,95	0,50	1,20	3,540		
	1-4 Aksı (A-F Aksı arası)	2	10,50	0,50	1,20	12,600		
	2 Aksı (A-B Aksı arası)	1	1,55	0,50	1,20	0,930		
	3 Aksı (A-E Aksı arası)	1	7,50	0,50	1,20	4,500		35,400m ³

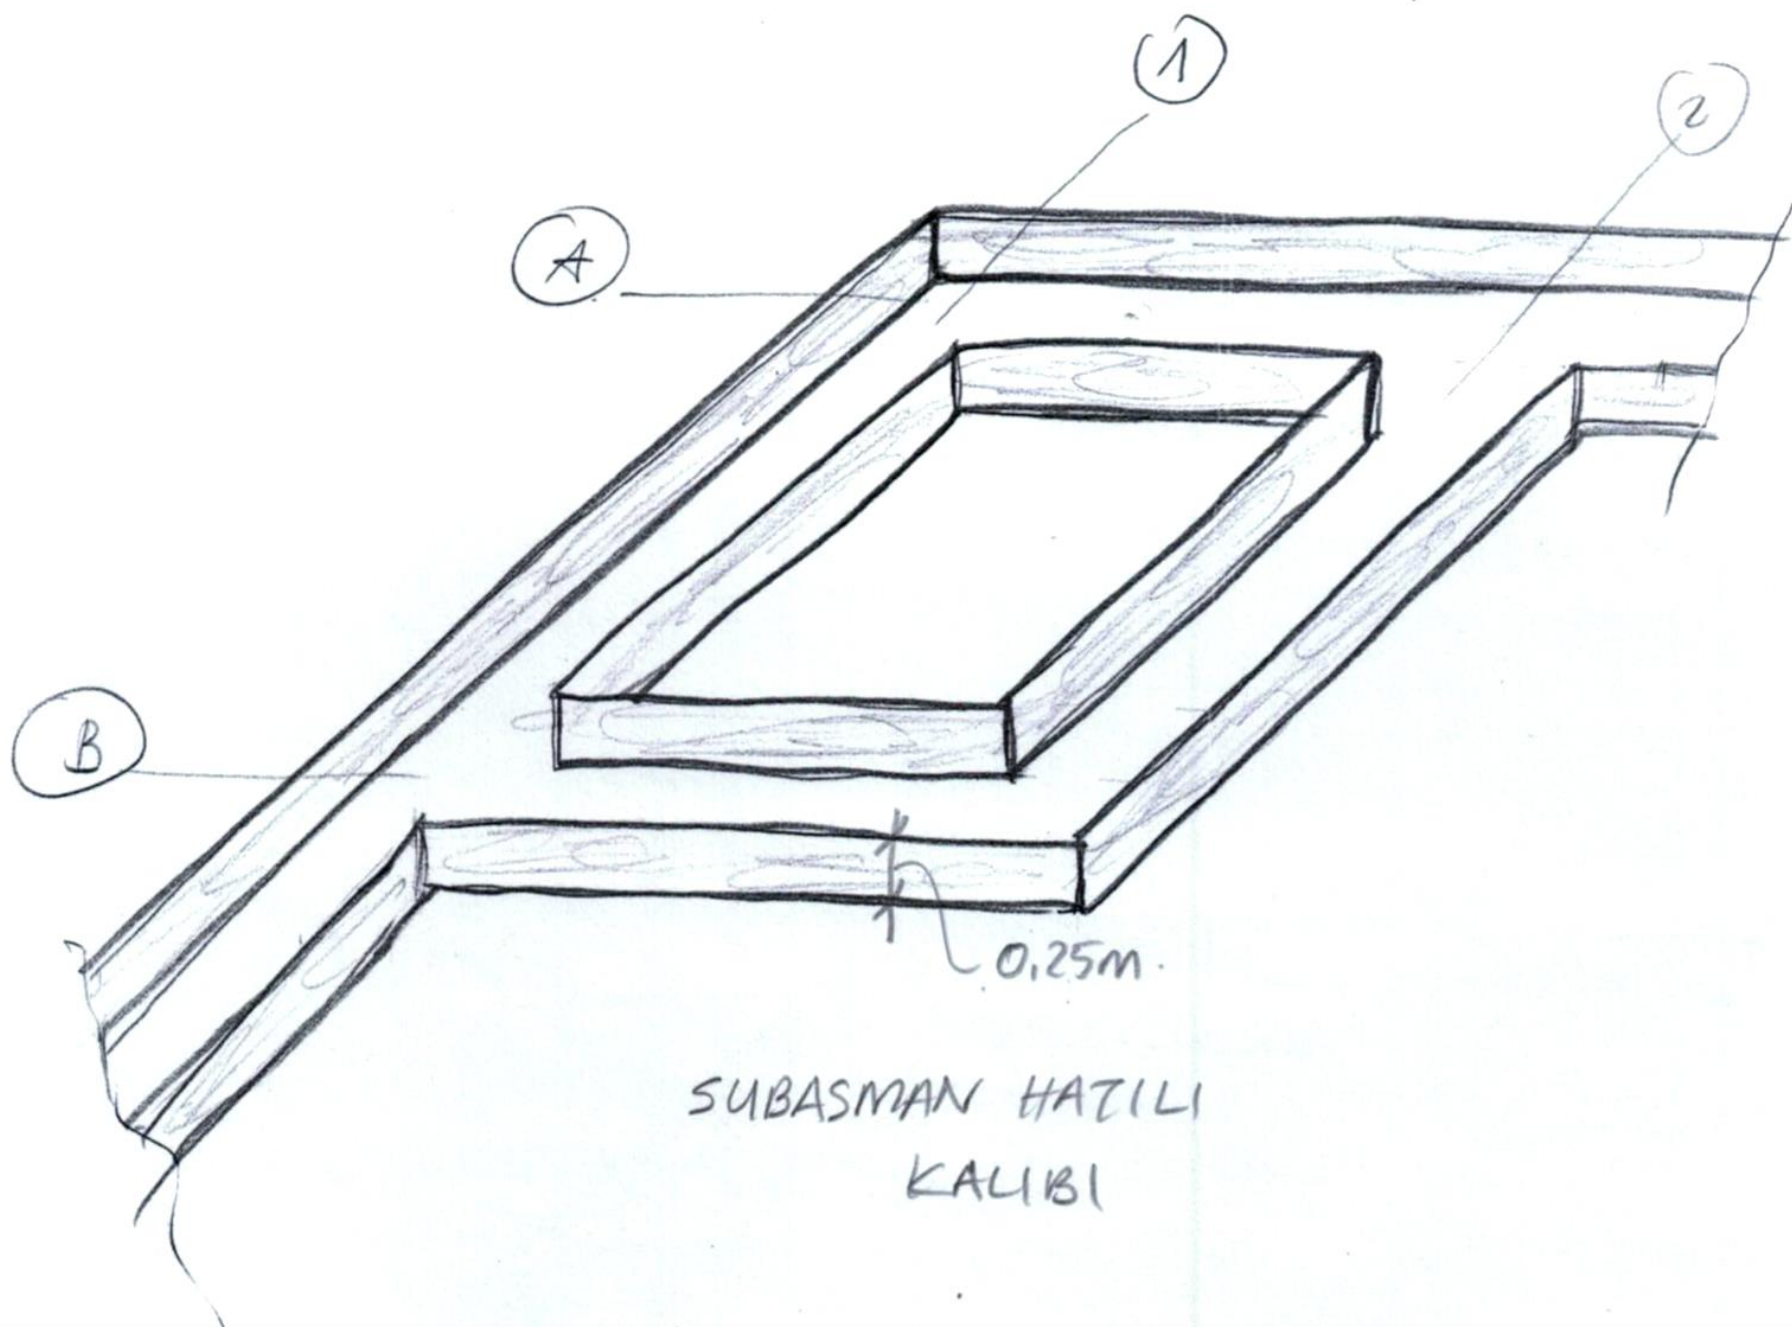

Sıra No	İŞİN CİNSİ	Adet	ÖLÇÜLER			MİKTAR		
			Boy	En	Yük.	Tutar	Düşülecek	Toplam
9	SUBASMAN HATIL KALIBI							
	A-F Aksı (1-4 Aksı arası)-Dış	2	8,00	-	0,25	4,00		
	A-B Aksı (1-2 Aksı arası)	2	1,55		0,25	0,78		
	A Aksı (2-3 Aksı arası)	1	1,50		0,25	0,38		
	A-C-D-E Aksları (3-4 Aksı arası)	6	2,95		0,25	4,43		
	B Aksı (1-2 Aksı arası)-salon tar	1	2,05		0,25	0,51		
	E Aksı (1-3 Aksı arası)	1	3,55		0,25	0,89		
	E-F Aksı (1-4 Aksı arası)	2	7,00		0,25	3,50		
	1-4 Aksı (A-F Aksı arası)	2	10,50		0,25	5,25		
	1-2 Aksı (A-B Aksı arası)	2	1,55		0,25	0,78		
	1 Aksı (B-E Aksı arası)	1	5,45		0,25	1,36		
	1-4 Aksı (E-F Aksı arası)	2	1,50		0,25	0,75		
	2 Aksı (A-B Aksı arası)-antre	1	2,05		0,25	0,51		
	3 Aksı (A-E Aksı arası)	1	7,50		0,25	1,88		
	3-4 Aksı (A-C ve D-E Arası)	2*2	2,55		0,25	2,55		
	3-4 Aksı (C-D Aksı arası)	2	1,40		0,25	0,70		28,27m ²

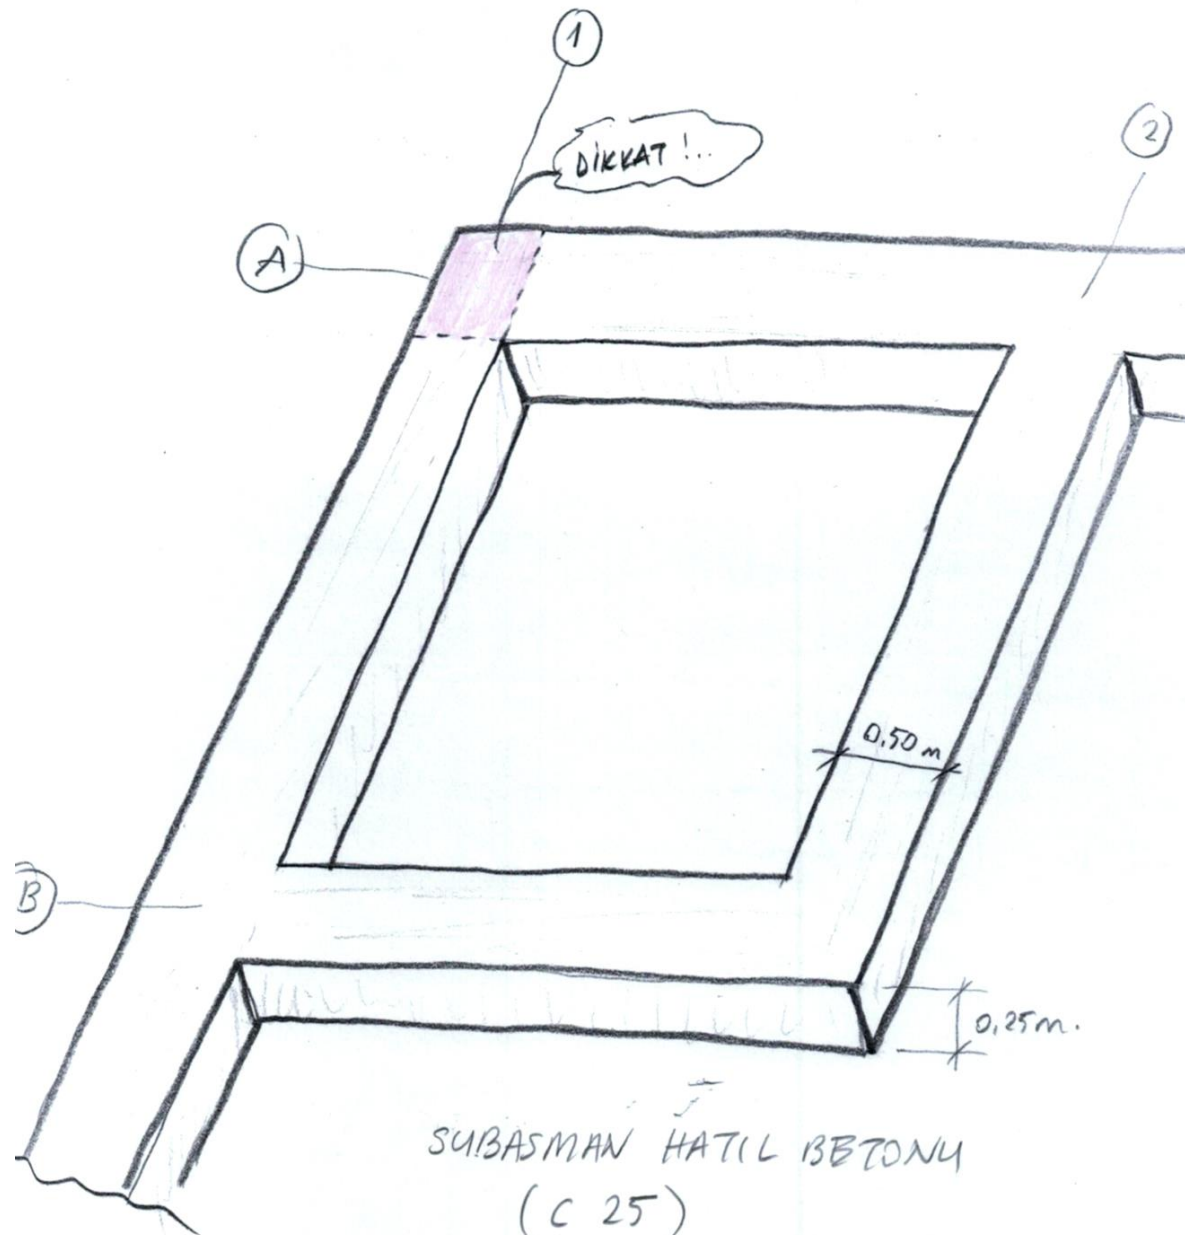


SUBASMAN HATIL BETONU
(C 25)

A-DETAYI

Sıra No	İŞİN CİNSİ	Adet	ÖLÇÜLER			MİKTAR		
			Boy	En	Yük.	Tutar	Düşülecek	Toplam
10	SUBASMAN HATIL BE. (C25)	1	Temel Betonundan aynen alınmıştır.					7,378m ³


Sıra No	İŞİN CİNSİ	Adet	ÖLÇÜLER			MİKTAR		
			Boy	En	Yük.	Tutar	Düşülecek	Toplam
7	C 30 BETONU (Temel Bet.)							
	A-E-F Aksı (1-4 Aksları arası)	3	7,00	0,50	0,25	2,625		
	B Aksı (1-2 Aksı arası)	1	2,05	0,50	0,25	0,256		
	C-D Aksı (3-4 Aksı arası)	2	2,95	0,50	0,25	0,738		
	1-4 Aksı (A-F Aksı arası)	2	10,50	0,50	0,25	2,625		
	2 Aksı (A-B Aksı arası)	1	1,55	0,50	0,25	0,194		
	3 Aksı (A-E Aksı arası)	1	7,50	0,50	0,25	0,938		7,378m ³

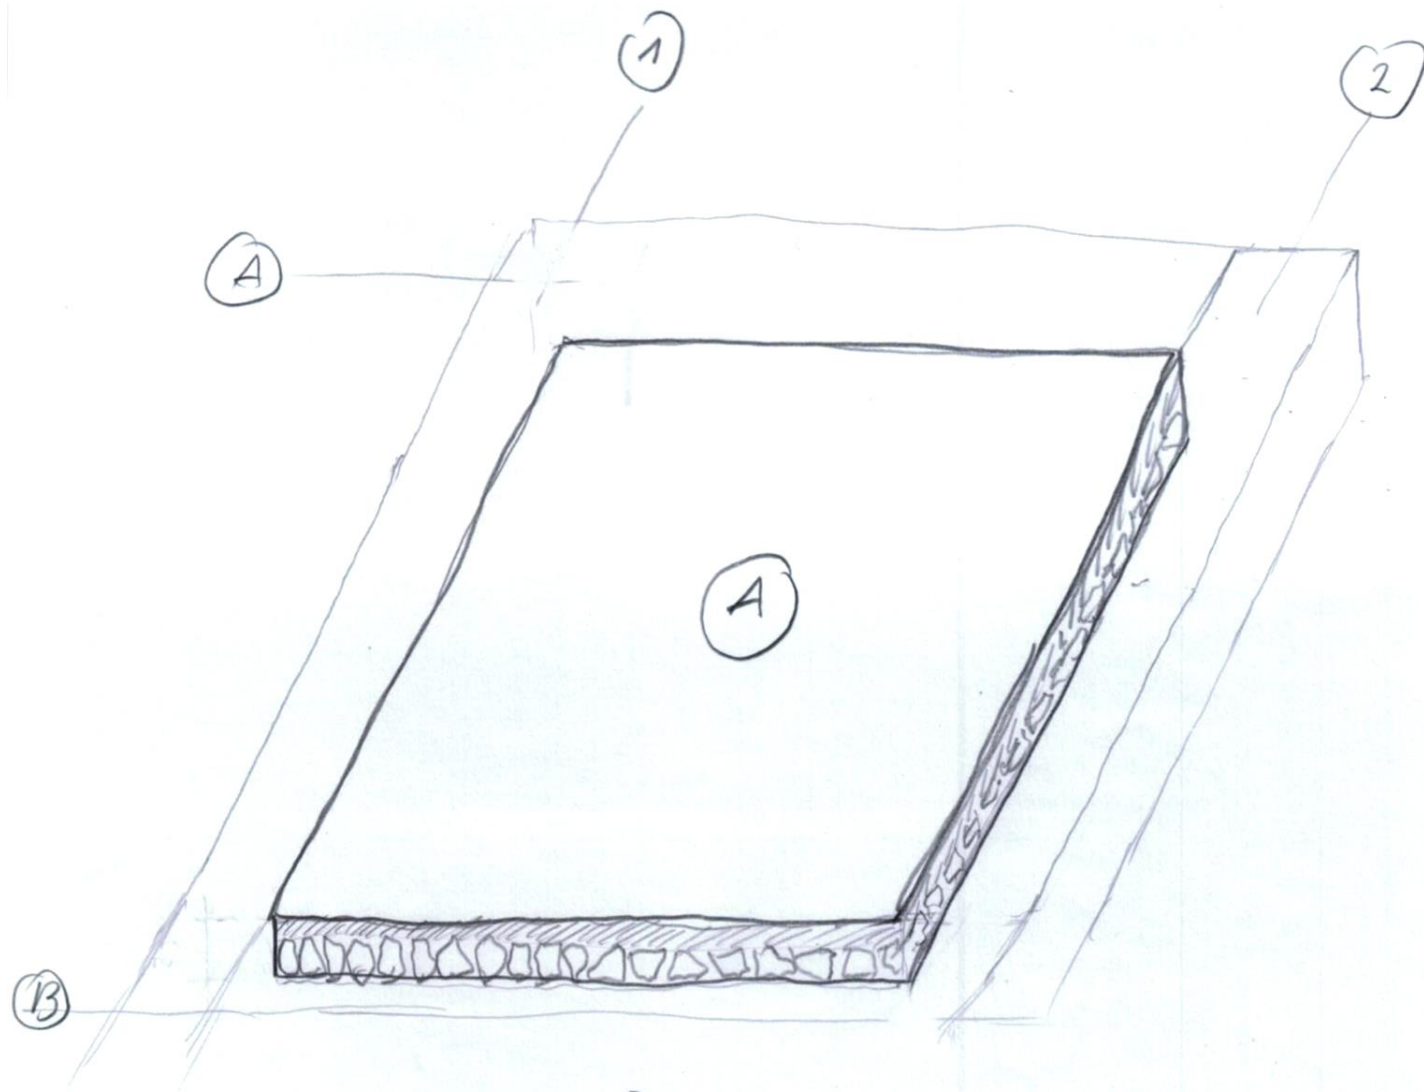


BLUKAJ YAPILMASI

A - DEZAYI

Sıra No	İŞİN CİNSİ	Adet	ÖLÇÜLER			MİKTAR		
			Boy	En	Yük.	Tutar	Düşülecek	Toplam
11	BLOKAJ YAPILMASI							
	A Alanı	1	1,55	1,55	0,15	0,360		
	B Alanı	1	5,45	3,55	0,15	2,902		
	C ve E Alanı	2	2,95	2,55	0,15	2,257		
	D Alanı	1	1,40	2,95	0,15	0,620		
	F Alanı	1	1,50	7,00	0,15	1,575		
	G Alanı	1	1,50	2,05	0,15	0,461		8,175m ³

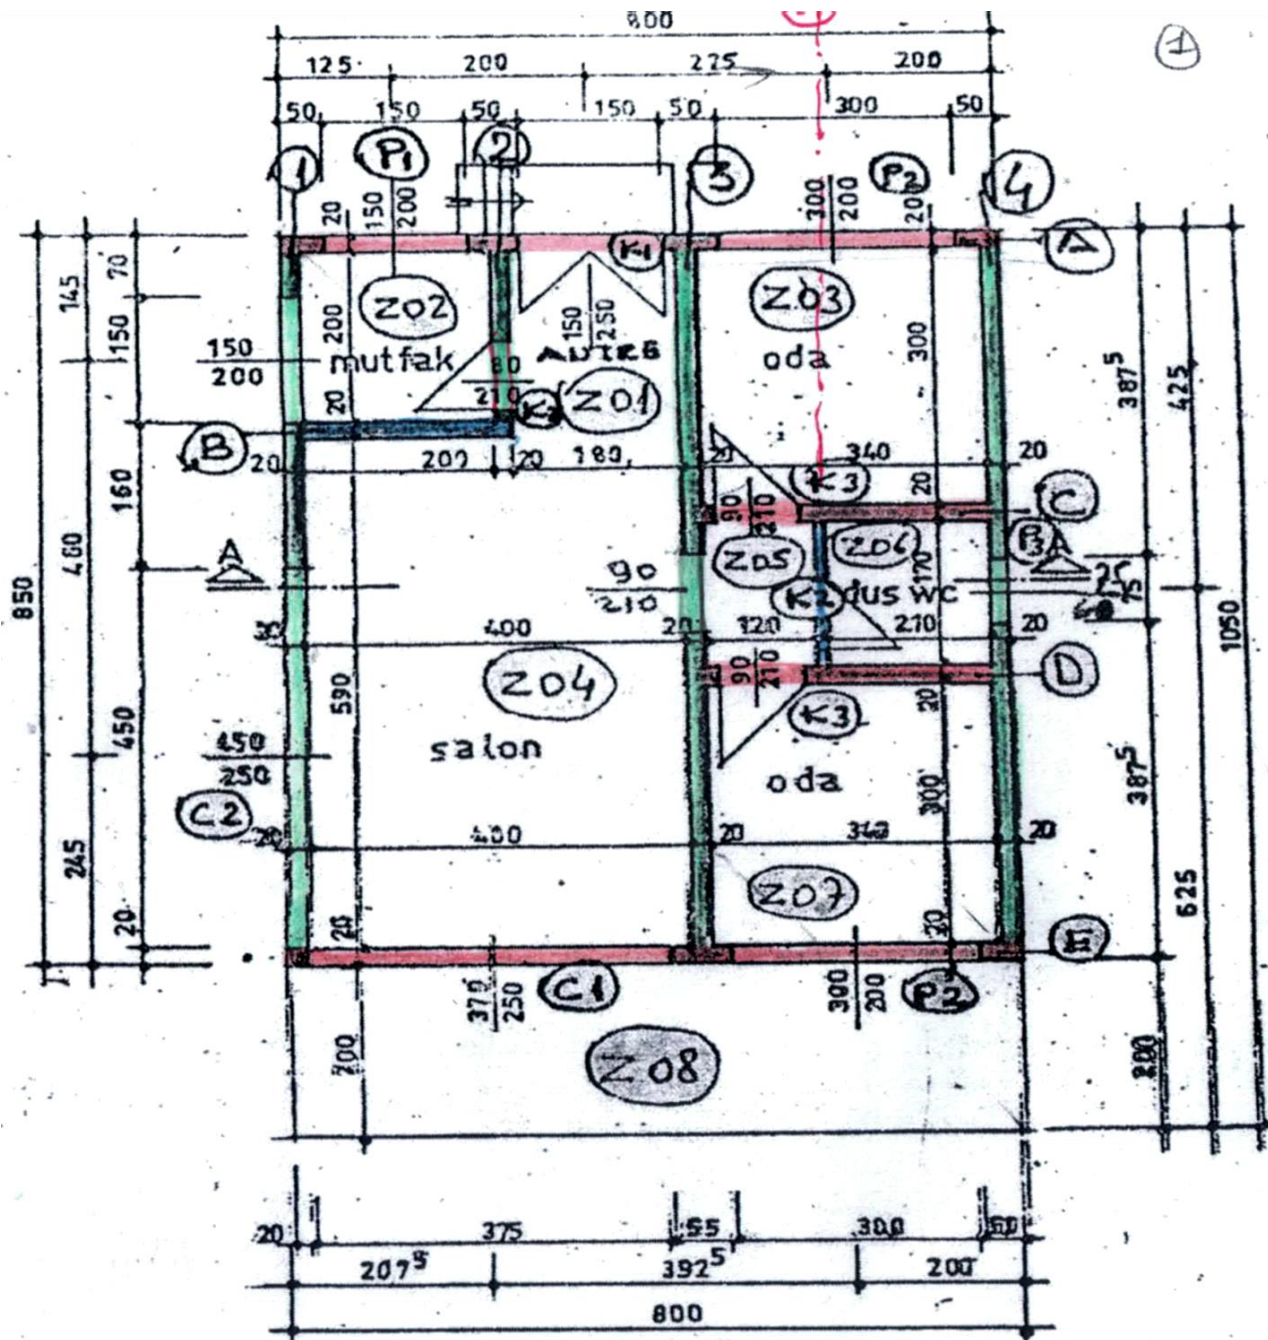


PLAN Ö: 1/100

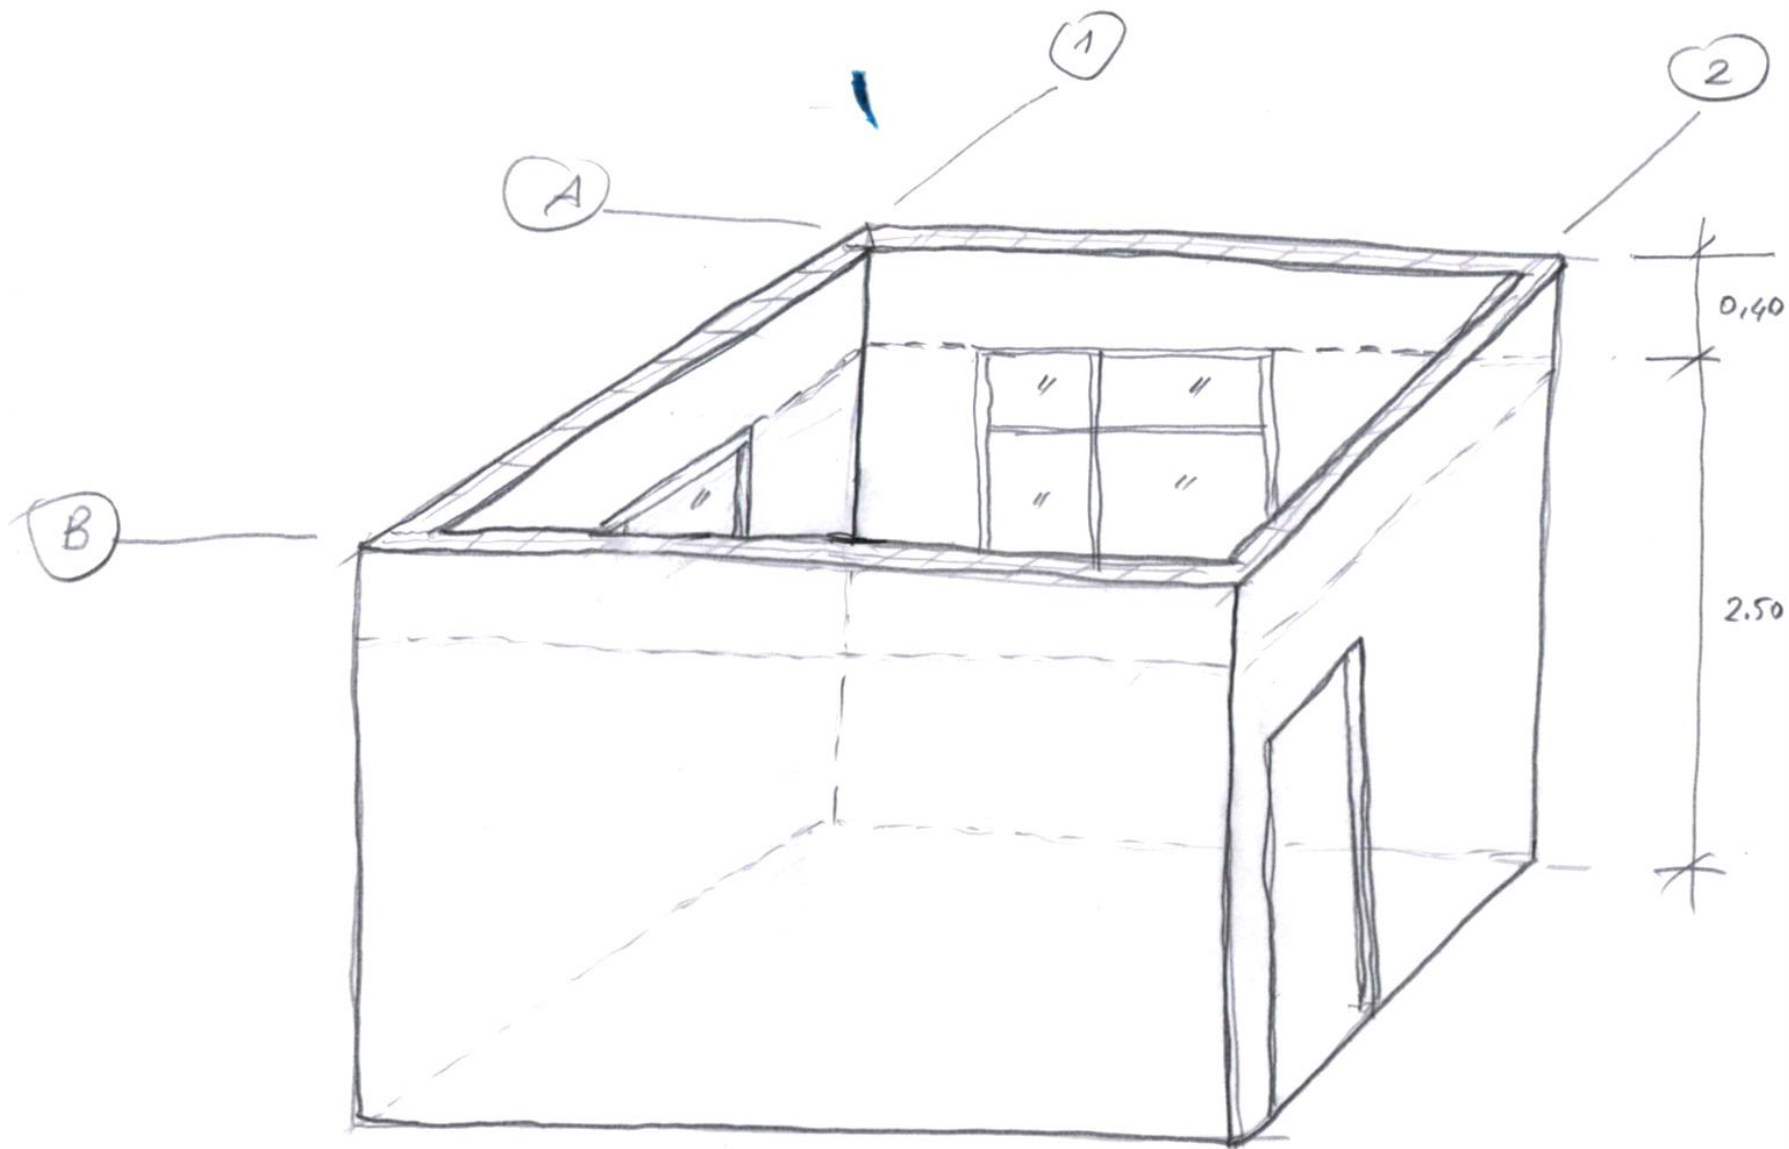


TUGLA DUVAR
A-DETAYI

Sıra No	İŞİN CİNSİ	Adet	ÖLÇÜLER			MİKTAR		
			Boy	En	Yük.	Tutar	Düşülecek	Toplam
13	TUĞLA DUVAR YAP. (20'lik)							
	A-E Aksı (1-4 Aksı arası)	2	8,00	-	2,50	40,00		
	B Aksı (1-2 Aksı arası)	1	2,20	-	2,80	6,16		
	C-D Aksı (3-4 Aksı arası)	2	3,40	-	2,80	19,04		
	1-4 Aksı (A-E Aksı arası)	2	8,10	-	2,50	40,50		
	2 Aksı (A-B Aksı arası)	1	2,00	-	2,80	5,60		
	3 Aksı (A-E Aksı arası)	1	8,10	-	2,80	22,68		
	Kalkan Duvar	2	(8,50*1,50)/2			12,75		
	Minha K1 Kapısı	1	1,50	-	2,50		3,75	
	Minha K2 Kapısı	1	0,80	-	2,10		1,68	
	Minha K3 Kapısı	3	0,90	-	2,10		5,67	
	Minha P1 Penceresi	2	1,50	-	2,00		6,00	
	Minha P2 Penceresi	2	3,00	-	2,00		12,00	
	Minha P3 Penceresi	1	0,75	-	0,60		0,45	
	Minha C1 Camekanı	1	3,75	-	2,50		9,38	
	Minha C2 Camekanı	1	4,50	-	2,50		11,25	
	Minha K2 Lentosu	1	1,20	-	0,20		0,24	
	Minha K3 Lentosu	3	1,30	-	0,20		0,78	95,53m ²

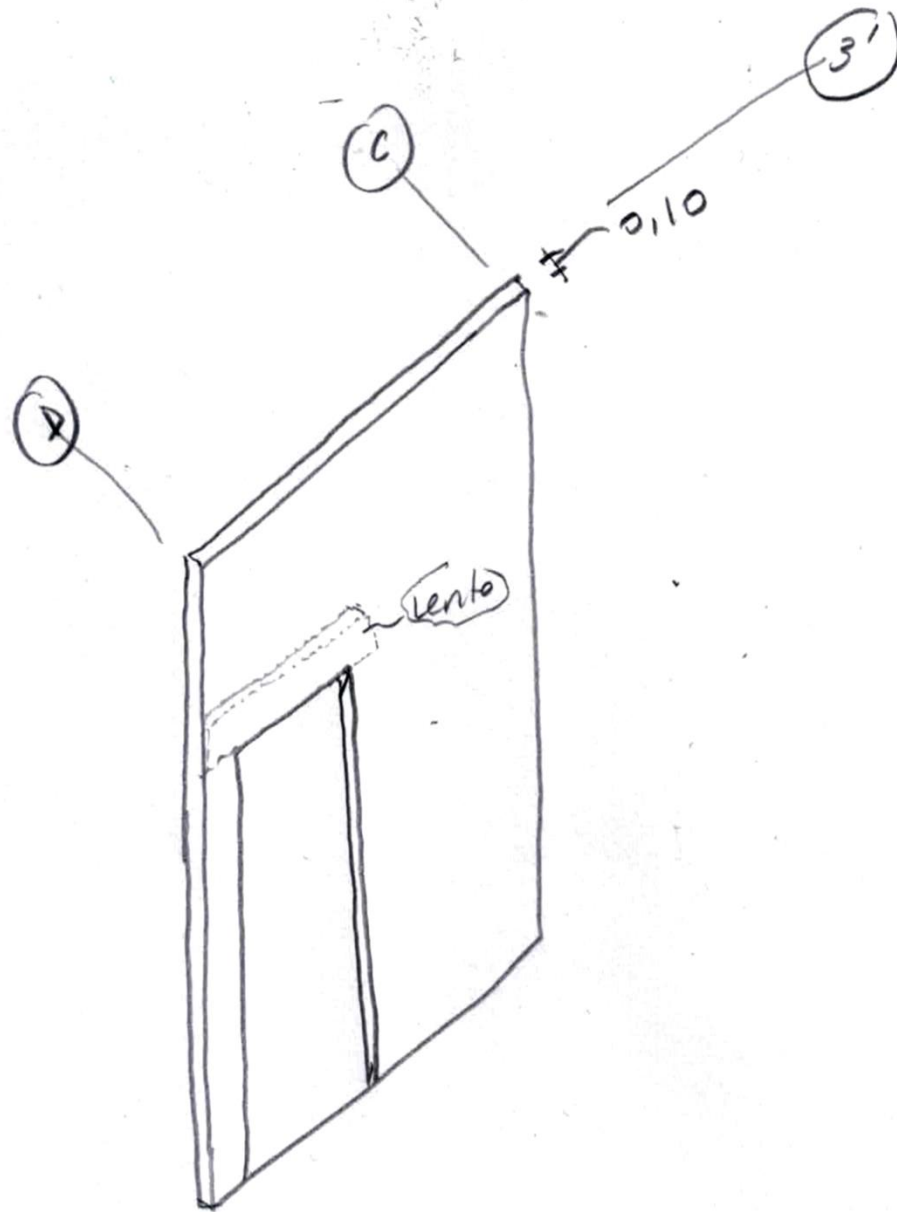


10' luk Duvar.

Sıra No	İŞİN CİNSİ	Adet	ÖLÇÜLER			MİKTAR		
			Boy	En	Yük.	Tutar	Düşülecek	Toplam
14	TUĞLA DUVAR YAP (10'lık)							
	3' Aksı (C-D Aksı arası)	1	1,70	-	2,90	4,93		
	Minha K2 Kapısı	1	0,80	-	2,10		1,68	
	Minha K2 Lentosu	1	1,20	-	0,20		0,24	3,01m ²

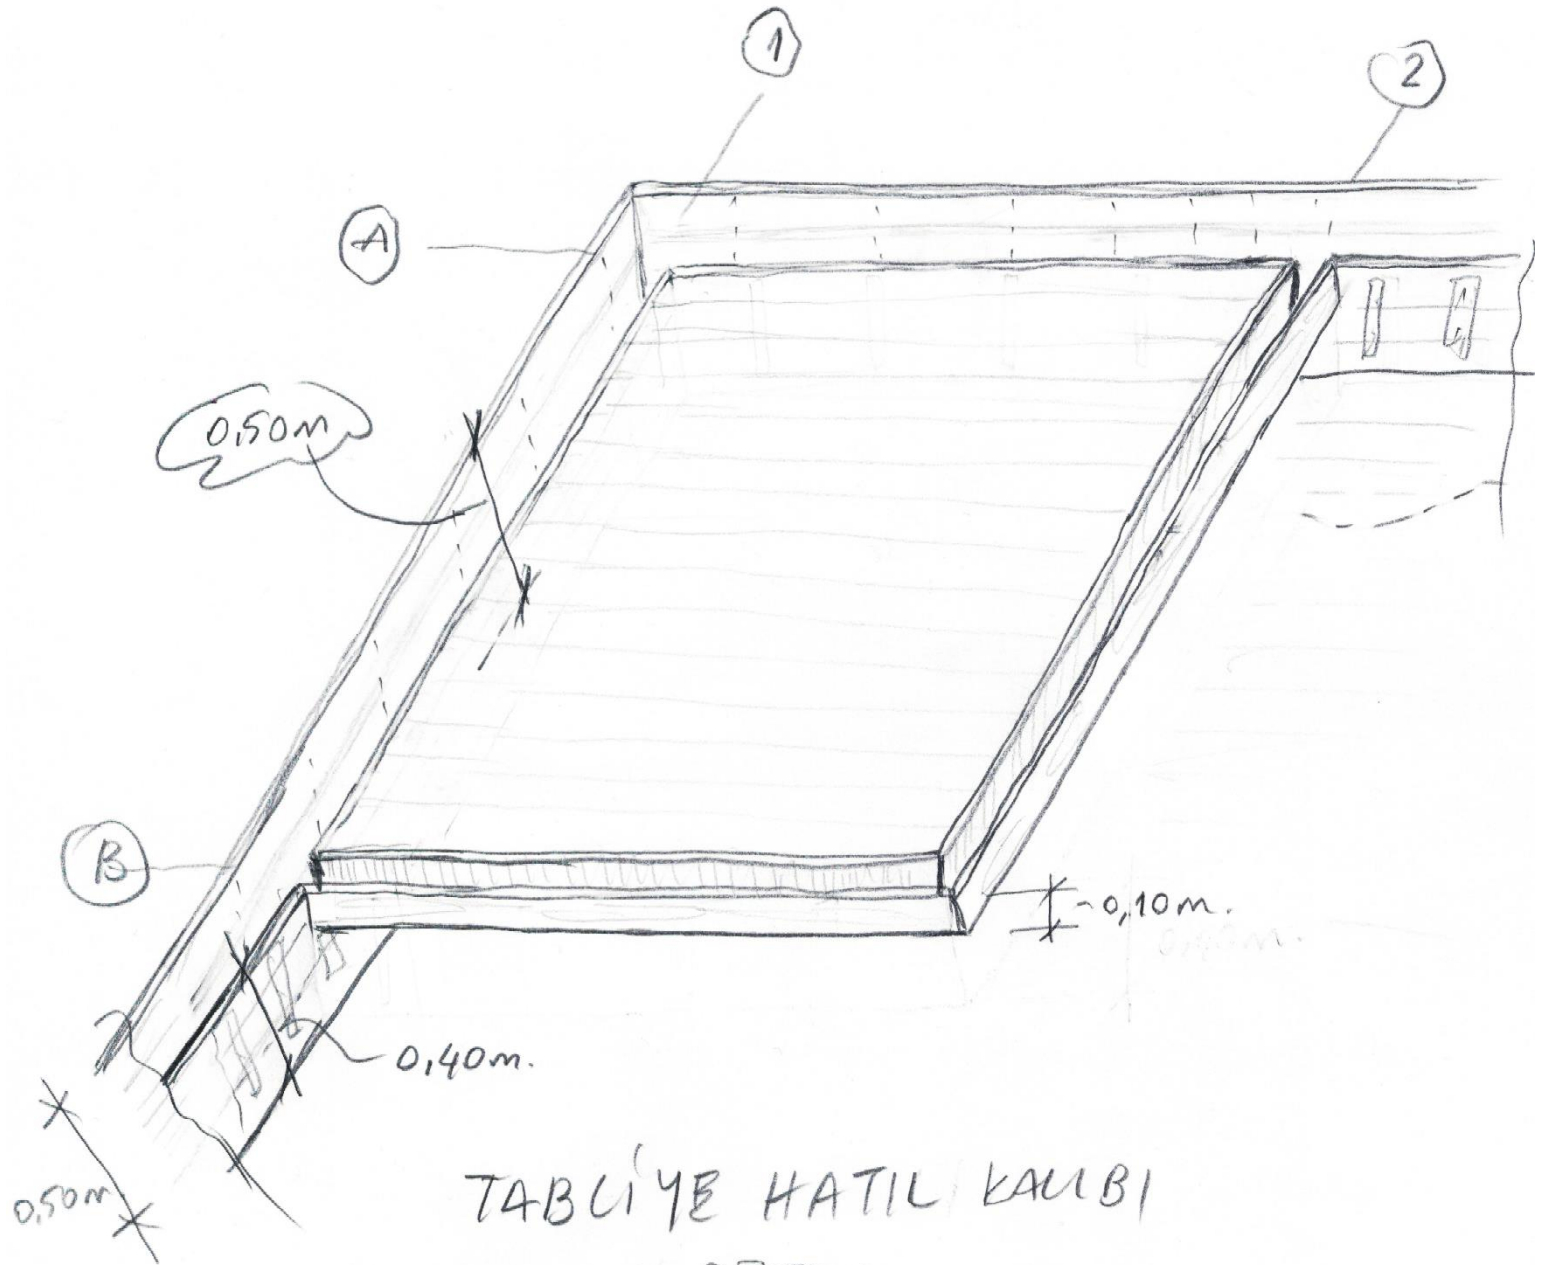


TABLIYE HATIL KALBI
A-DETAYI


[illegible]

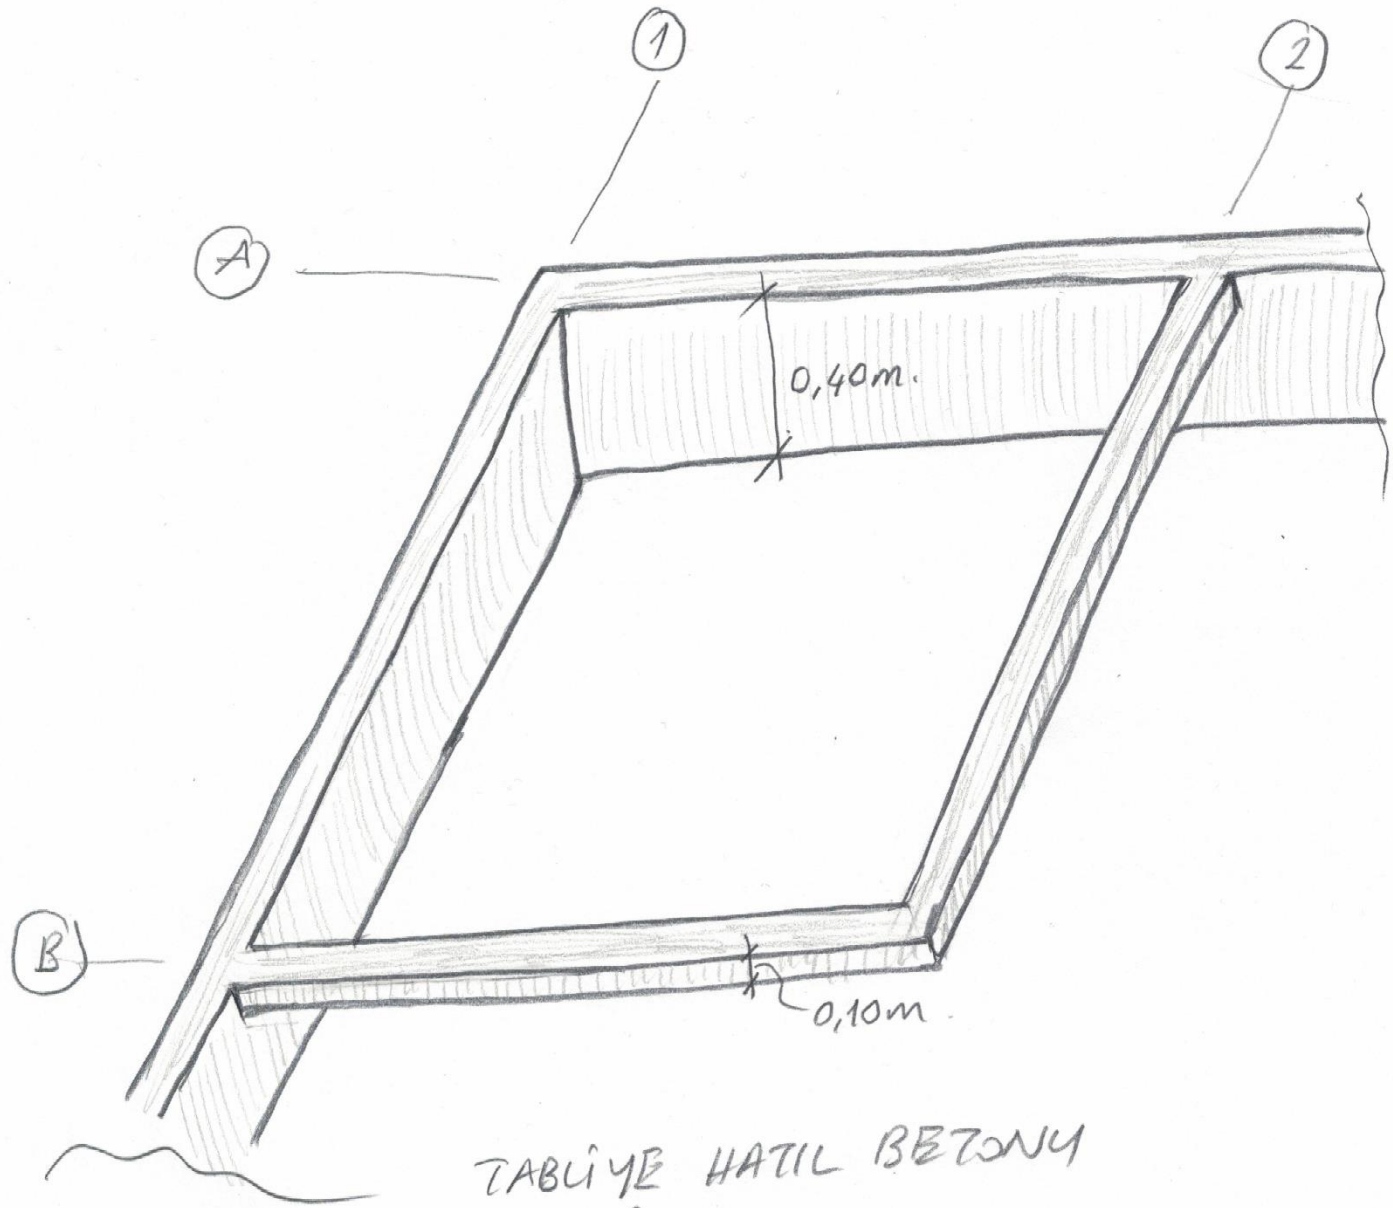

TABLIYE HATIL BETONU
(C 20)
A DETAYI

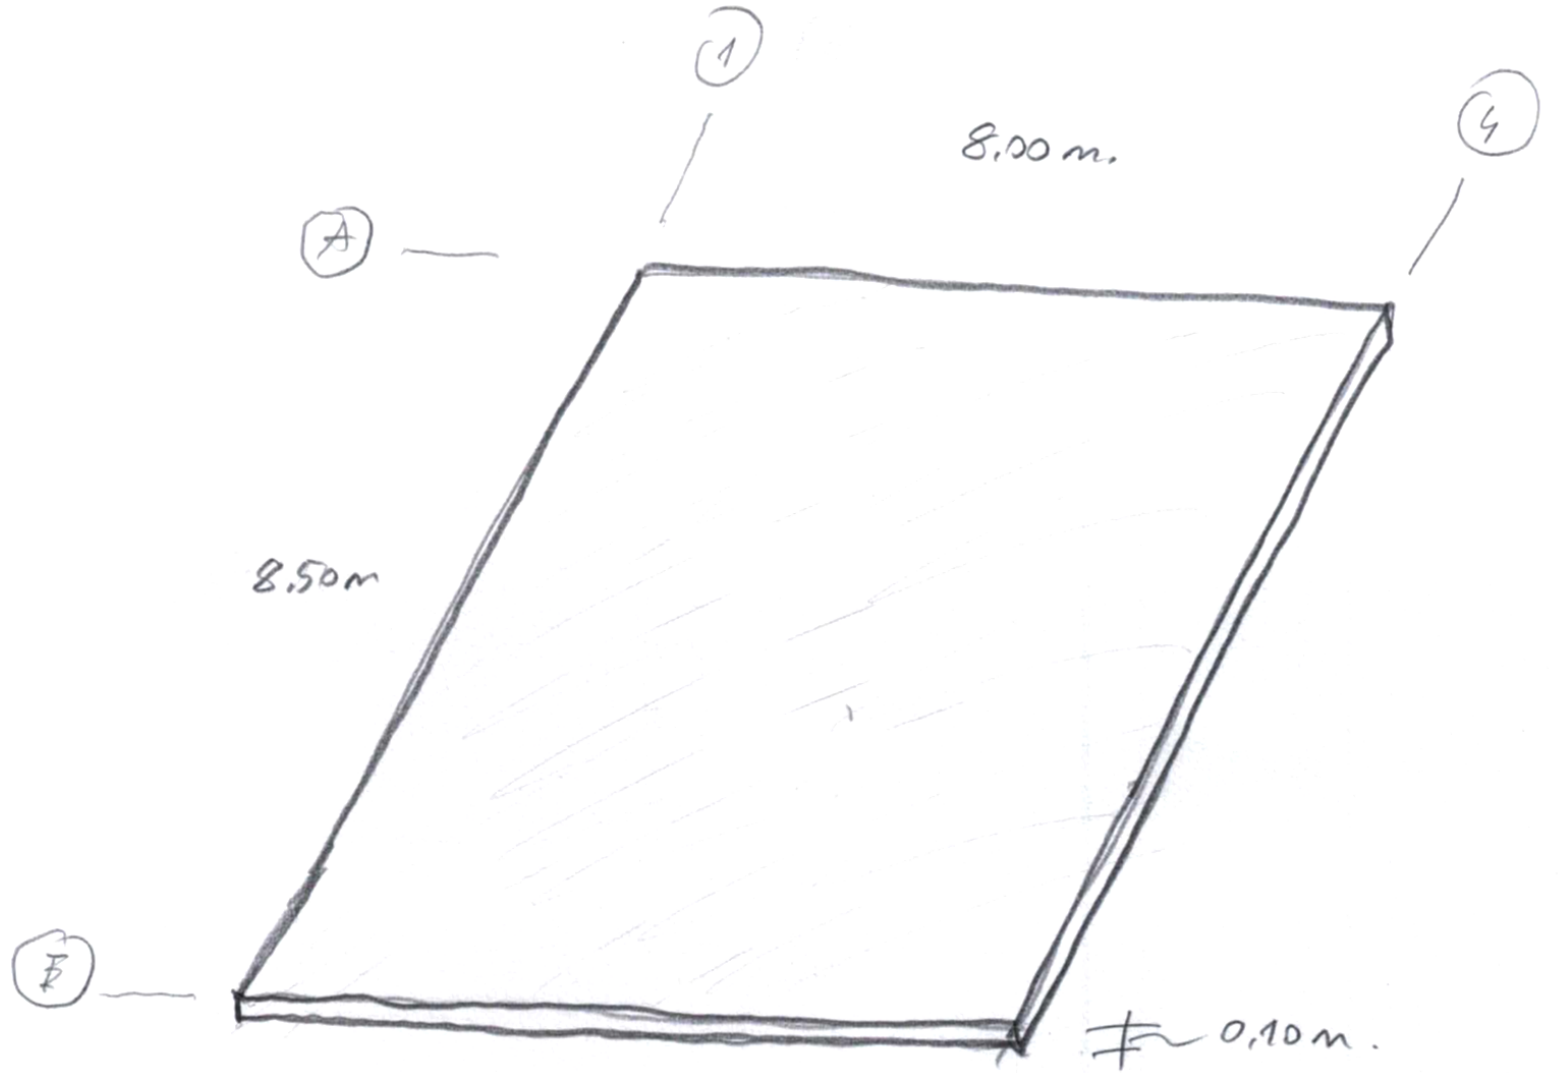

TABLIYE BETONU
C 25

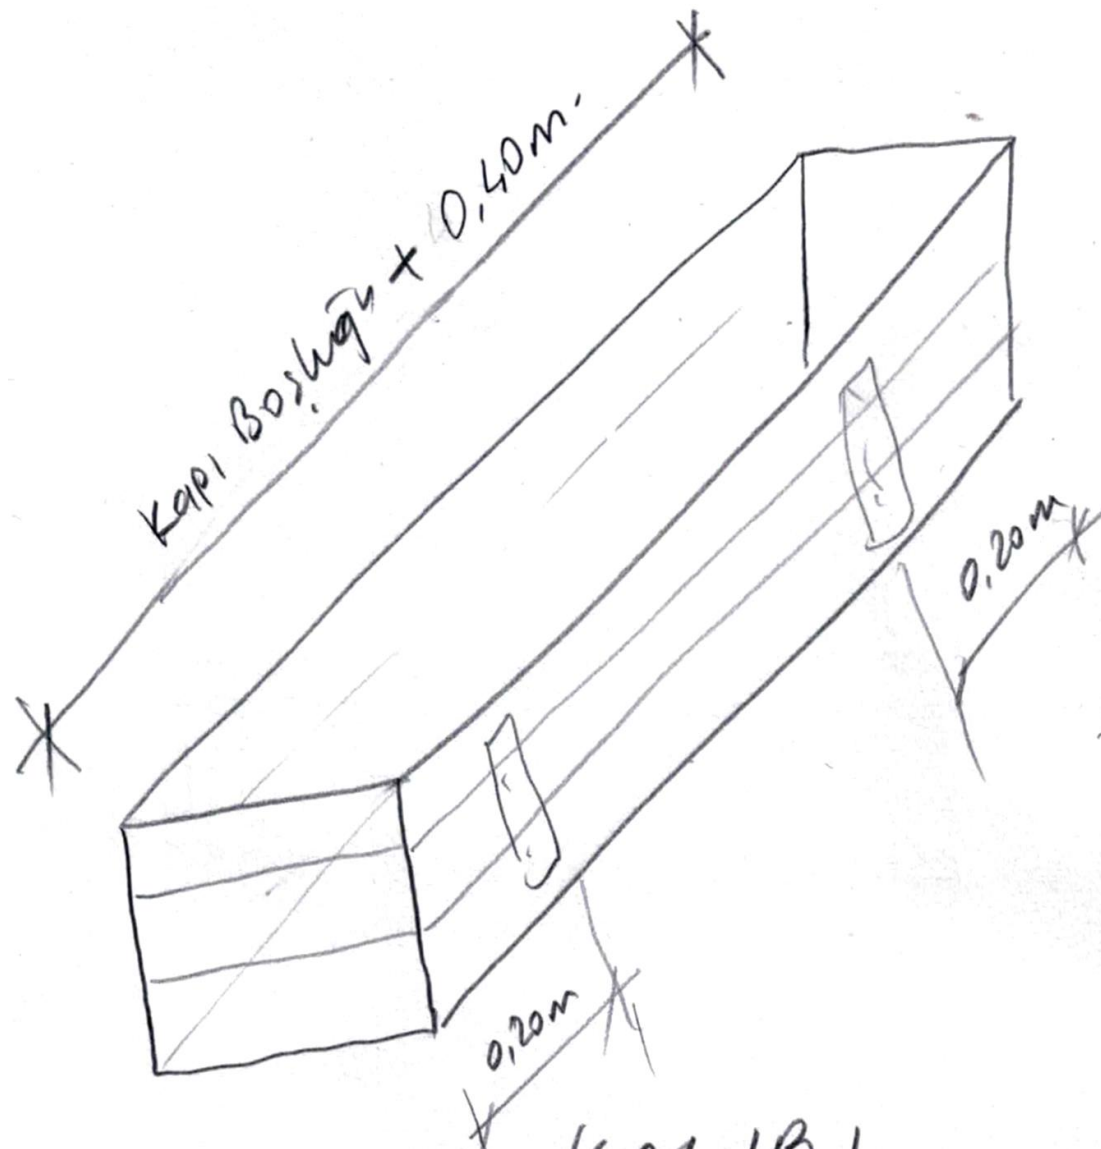

LENTO KALIBI

Sıra No	İŞİN CİNSİ	Adet	ÖLÇÜLER			MİKTAR		
			Boy	En	Yük.	Tutar	Düşülecek	Toplam
16	C20 BET.(Tabliye+Hatıl+Lento)							
	Tabliye Betonu	1	8,00	8,50	0,10	6,800		
	A-E Aksı (1-4 Aksı arası)	2	8,00	0,20	0,40	1,280		
	B Aksı (1-2 Aksı arası)	1	2,20	0,20	0,10	0,044		
	C-D Aksı (3-4 Aksı arası)	2	3,40	0,20	0,10	0,136		
	1-4 Aksı (A-E Aksı arası)	2	8,10	0,20	0,40	1,296		
	2 Aksı (A-B Aksı arası)	1	2,00	0,20	0,10	0,040		
	3 Aksı (A-E Aksı arası)	1	8,10	0,20	0,10	0,324		
	K2 lentosu (mutfak)	1	1,20	0,20	0,20	0,048		
	K2 lentosu wc	1	1,20	0,10	0,20	0,024		
	K3 lentosu	3	1,30	0,20	0,20	0,156		10,148m ³